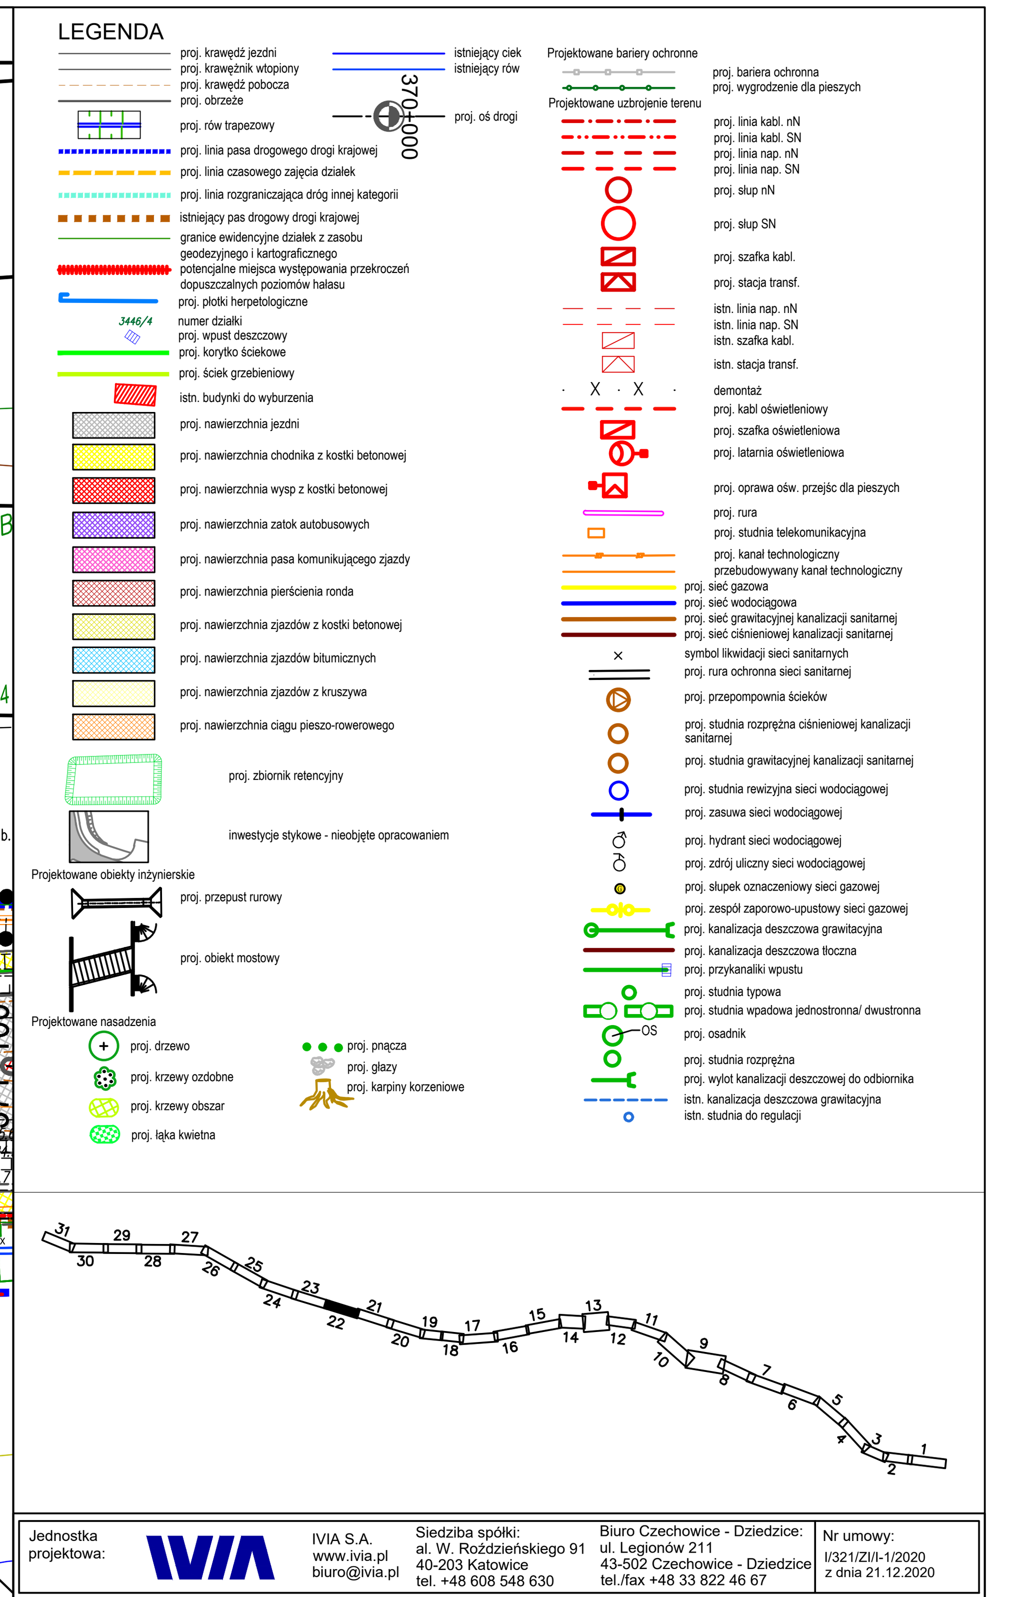

Jednostka projektowa:	IVIA	IVIA S.A. www.ivia.pl biuro@ivia.pl	Siedziba spółki: al. W. Roździeńskiego 91 40-203 Katowice tel. +48 608 548 630	Biuro Czechowice - Dziedzice: ul. Legionów 211 43-502 Czechowice - Dziedzice tel./fax +48 33 822 46 67

Nr umowy: I/321/ZI/I-1/2020 z dnia 21.12.2020

Inwestor:
Skarb Państwa - Generalny Dyrektor Dróg Krajowych i Autostrad
reprezentowany przez Generalną Dyrekcję Dróg Krajowych i Autostrad
ul. Mogilska 25,
31-542 Kraków

GDDKiA

Zamierzenie budowlane:	**"Rozbudowa drogi krajowej nr 79 na odcinku Rudawa-Młoszowa"**
Adres budowli:	**województwo małopolskie: powiat krakowski, powiat chrzanowski**
Przedmiot opracowania:	TOM K.1 - RAPORT Z KONSULTACJI SPOŁECZNYCH
Rodz. oprac.:	KONCEPCJA PROGRAMOWA
Data:	11.2021
Nazwa rysunku:	Zbiorczy plan sytuacyjny OD KM 371+110 DO KM 371+660
Skala:	1:500
Nr rys.:	2.22

Funkcja:	Tytuł, imię i nazwisko	Nr uprawnień, specjalność	Podpis
BRANŻA DROGOWA			
Projektant:	mgr inż. Rafał Draszczyk	SLK/1477/POOD/06, drogowa	
Sprawdzający:	inż. Piotr Węglarz	SLK/2268/POOD/08, drogowa	

Wprowadzono aktualizację na dzień 30.03.2022 r.