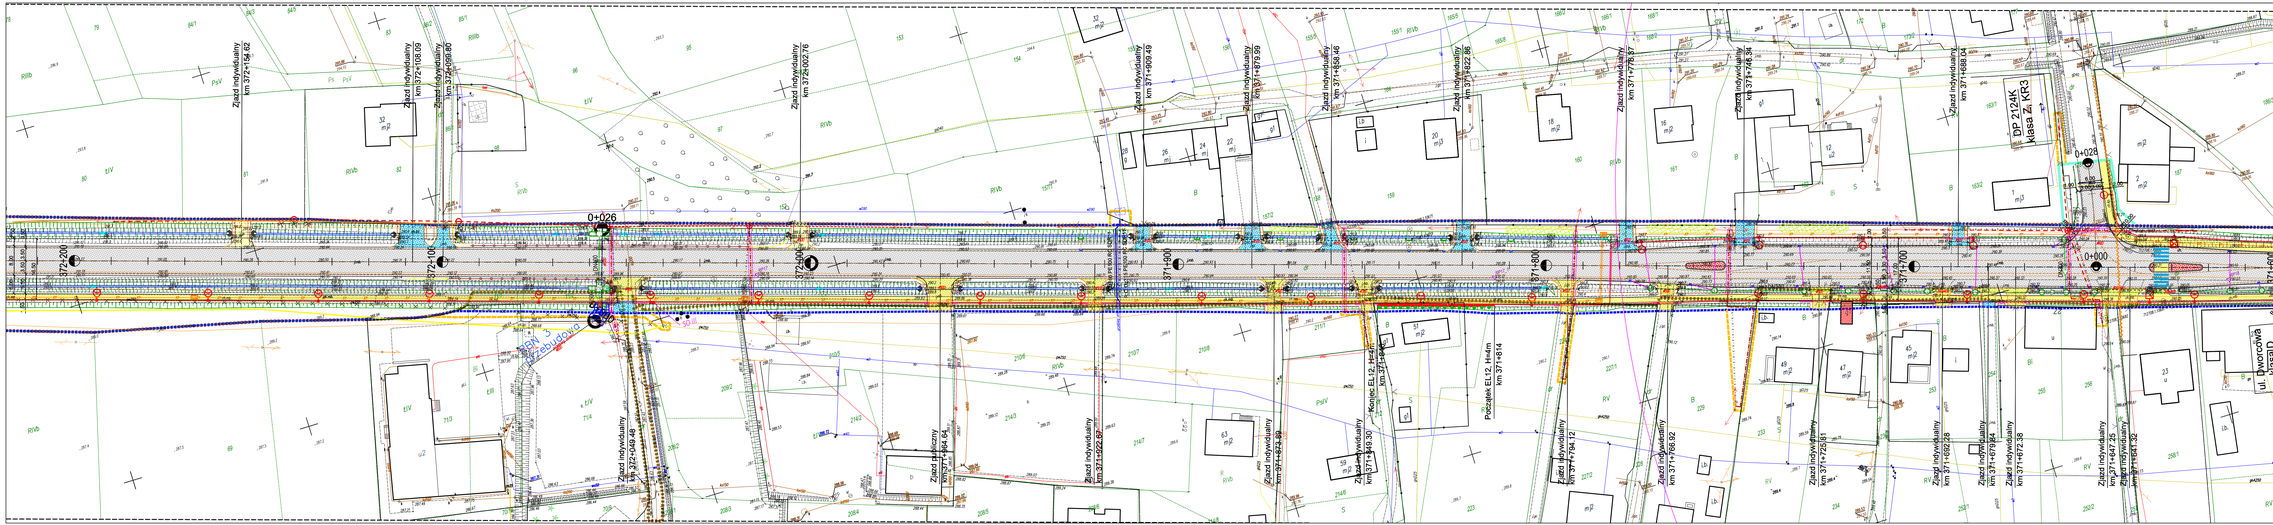


| | | | |
|---|---|---|---|
| Jednostka projektowa | WIA | WIA S.A. www.wia.pl biuro@wia.pl | Biuro Czechowice - Dziedzice: ul. Legnickie 21 Czechowice - Dziedzice tel. 33 8123 800 fax +48 33 823 83 01 |
| Biuro Katowice: ul. Sokolska 31 40-086 Katowice tel. +48 32 251 25 00 | Nr umowy: 1/321/25-1/2021 Data umowy: 2021-10-08 | | |
| Inwestor: Polskie Państwowe Zakłady Syntezy Drog Krajowych i Autostrad Oddział Generalny Dróg Krajowych i Autostrad ul. Mogilska 25, 31-542 Kraków | Zamierzenie budowlane | "Rozbudowa dróg krajowej nr 79 na odcinku Rudawa-Mikołowa" | |
| | Adres budowli | województwo małopolskie: powiat krakowski, powiat chrzanowski | |
| | Przedmiot opracowania | TOM K.1 - RAPORT Z KONSULTACJI SPOŁECZNYCH | |
| Rozb. opracowania: KONSORCJUM PROGRAMOW | Nazwa rysunku: | Zbiorczy plan sytuacyjny | Nr rys.: 2.23 |
| | | OD KM 371+610 DO KM 372+210 | |
| Data: 11.2021 | Skala: 1:500 | | |

| Funkcja: | Tytuł, imię i nazwisko | Nr uprawnień, specjalność | Podpis |
|---|---|---|---|
| **BRANŻA DROGOWA** | | | |
| Projektant: | mgr inż. Rafał Draszczyk | SLK/1477/POOD/06, drogowa | |
| Sprawdzający: | inż. Piotr Węgiez | SLK/3268/POOD/08, drogowa | |

**Wprowadzono aktualizacja na dzień 30.03.2022 r.**