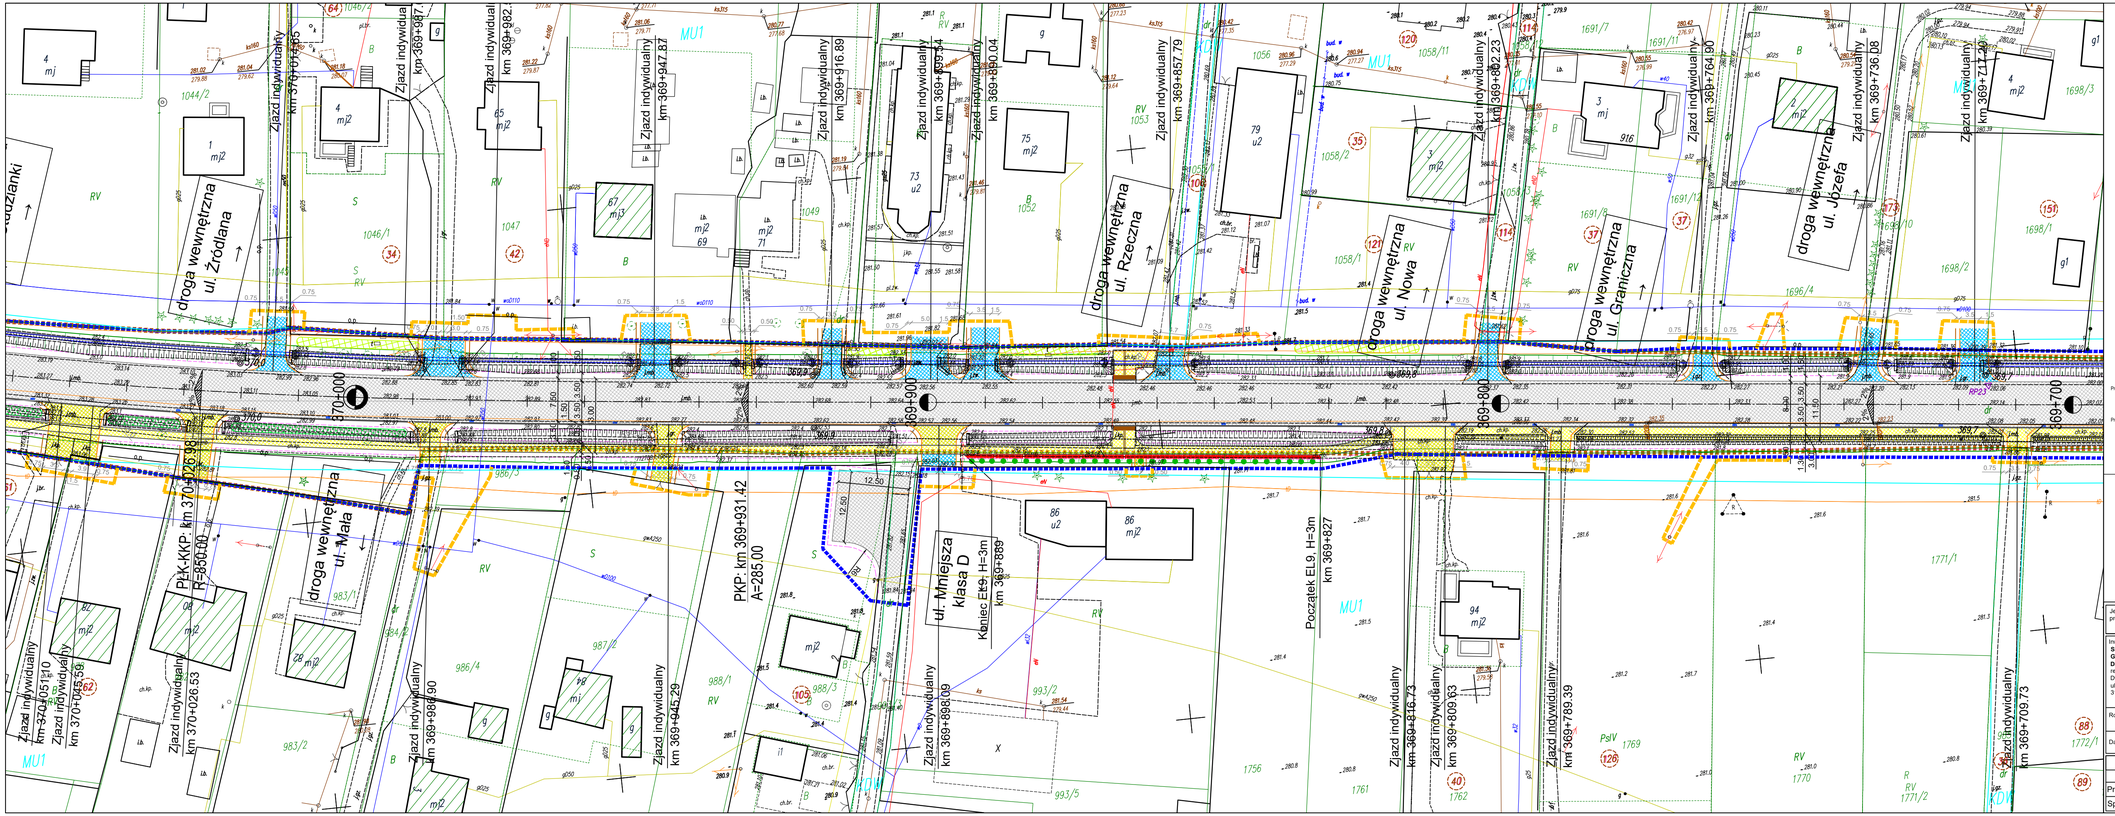

LEGENDA

- proj. krawędź jezdni
- proj. krawężnik wtopiony
- proj. krawędź pobocza
- proj. obrzeże
- proj. krawężnik połimerowy
- proj. ciąg trapezowy
- proj. linia pasa drogowego drogi krajowej
- proj. linia czasowego zajęcia działek
- proj. linia rozgraniczająca dróg innej kategorii
- istniejący pas drogowy drogi krajowej
- granice ewidencyjne działek z zasobu geodezyjnego i kartograficznego
- zobrazowanie miejsca występowania przekroczeń dopuszczalnych poziomów hałasu
- proj. ekran hałasochronny
- proj. ogrodzenie
- proj. wzrost drzewczwy
- proj. krzyżu ścieżkowy
- proj. ścieżk grzybieniowy
- istn. budynki do wyburzenia
- proj. nawierzchnia jezdni
- proj. nawierzchnia jezdni dodatkowej, pobocznych powierzchniowe utrwalenie
- proj. nawierzchnia chodnika z kostki betonowej
- proj. nawierzchnia chodnika z płyta faktorowanych przy przejściach dla pieszych
- proj. nawierzchnia wyep z kostki betonowej
- proj. nawierzchnia pasta autobusowych
- proj. nawierzchnia pasa komunikującego zjazdy
- proj. nawierzchnia pierścienia ronda
- proj. nawierzchnia zjazdów z kostki betonowej
- proj. nawierzchnia zjazdów bitumicznych
- proj. nawierzchnia zjazdów z kruszywa
- proj. nawierzchnia ciągu piesz-rowerowego
- proj. zbiornik retencyjny
- inwestycje stykowe - nieobjęte opracowaniem
- proj. przepust rurowy
- proj. obiekt mostowy
- proj. drzewo
- proj. krzewy ozdobne
- proj. krzewy obszar
- proj. pnącza
- proj. głazy
- proj. łąka kwietna
- istniejący ciek
- istniejący rów
- proj. odwodnienie liniowe
- proj. os drogi
- Projektowane bariery ochronne
- proj. bariera ochronna
- proj. wygrodzenie dla pieszych
- Projektowane uzbrojenie terenu
- proj. linia kabl. nN
- proj. linia kabl. SN
- proj. linia napr. nN
- proj. linia napr. SN
- proj. słup nN
- proj. słup SN
- proj. szafka kabl.
- proj. stacja transf.
- istn. linia nap. nN
- istn. linia nap. SN
- istn. szafka kabl.
- istn. stacja transf.
- demontaż
- proj. kabl oświetleniowy
- proj. szafka oświetleniowa
- proj. latarnia oświetleniowa
- proj. opraw ośw. przejśc dla pieszych
- proj. rura
- proj. studnia telekomunikacyjna
- proj. kanał technologiczny
- przebudowywany kanał technologiczny
- proj. sieć gazowa
- proj. sieć wodociągowa
- proj. sieć grawitacyjnej kanalizacji sanitarnej
- proj. sieć ciśnieniowej kanalizacji sanitarnej
- symbol likwidacji sieci sanitarnych
- proj. rura ochronna sieci sanitarnej
- proj. przepompownia ścieków
- proj. studnia rozprężna ciśnieniowej kanalizacji sanitarnej
- proj. studnia grawitacyjnej kanalizacji sanitarnej
- proj. studnia rewizyjna sieci wodociągowej
- proj. zasuwa sieci wodociągowej
- proj. hydrant sieci wodociągowej
- proj. zdrój uliczny sieci wodociągowej
- proj. słupek oznaczeniowy sieci gazowej
- proj. zespół zaporowo-upustowy sieci gazowej
- proj. kanalizacja deszczowa grawitacyjna
- proj. kanalizacja deszczowa tłoczna
- proj. przykanaliki wpustu
- proj. studnia typowa
- proj. studnia wpadowa jednostronna/ dwustronna
- proj. osadnik
- proj. studnia rozprężna
- proj. wylot kanalizacji deszczowej do odbiornika umożliwiony korytkiem i ażurem
- istn. kanalizacja deszczowa grawitacyjna
- istn. studnia do regulacji

Jednostka projektowa:	IVIA S.A. www.ivia.pl biuro@ivia.pl	Siedziba spółki: ul. W. Roździeńskiego 91 40-203 Katowice tel. +48 608 548 630	Biuro Czechowice - Dziedzice: ul. Legionów 211 43-502 Czechowice - Dziedzice tel./fax. +48 33 822 46 67	Nr umowy: I/321/ZI/I-1/2020 z dnia 21.12.2020

Inwestor: **Skarb Państwa - Generalny Dyrektor Dróg Krajowych i Autostrad** reprezentowany przez Generalną Dyrekcję Dróg Krajowych i Autostrad ul. Mogilska 25, 31-542 Kraków GDDKiA	Zamierzenie budowlane:	**"Rozbudowa drogi krajowej nr 79 na odcinku Rudawa-Młoszowa"**	
	Adres budowli:	**województwo małopolskie: powiat krakowski**	
	Przedmiot opracowania:	TOM B.2 - CZĘŚĆ DROGOWA	
Rodz. oprac.: KONCEPCJA PROGRAMOWA	Nazwa rysunku:	Zbiorczy plan sytuacyjny OD KM 369+700 DO KM 370+050	Nr rys.: 3.19_Ww
Data: 02.2023	Skala:	1:500	

Funkcja:	Tytuł, imię i nazwisko	Nr uprawnień, specjalność	Podpis
BRANŻA DROGOWA			
Projektant:	mgr inż. Rafał Draszczyk	SLK/1477/POOD/06, drogowa	
Sprawdzający:	inż. Piotr Węglarz	SLK/2268/POOD/08, drogowa	