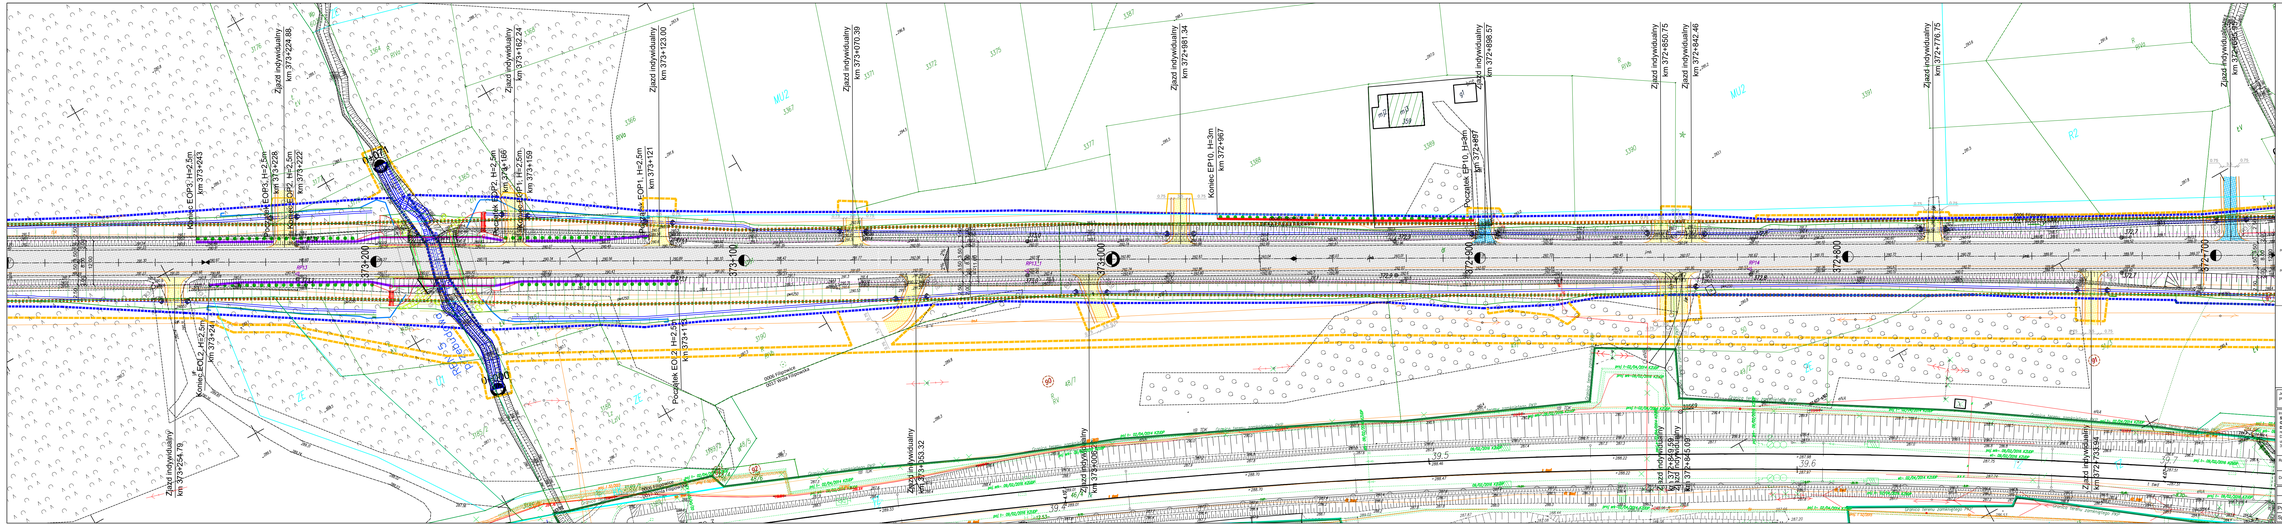

Jednostka projektowa	WA	VIA S.A. www.via.pl ul. Kamienna 6	Biura Czechowice - Dziedzice: ul. M. Rudzińskiego 31 43-502 Czechowice - Dziedzice; ul. Kamienna 6 43-502 Czechowice - Dziedzice	Nr umowy: VIA/ZDA-10/22 VIA/ZDA-11/22
Inwestor: Wojewódzki Zarząd Dróg w Krakowie ul. Mogilska 25, 31-542 Kraków	GDDKiA	Wykonawca dokumentacji: ul. M. Rudzińskiego 31 43-502 Czechowice - Dziedzice tel. +48 (33) 815 40 800	Zamierzenie budowlane: "Rozbudowa drogi krajowej nr 79 na odcinku Rudawa-Wielowieś"	
Nadzór inwestorski: Generalny Dyrektor Dróg Krajowych i Autostrad Oddział w Krakowie Rejonowa Dyrekcja Dróg Krajowych i Autostrad w Myślenicach ul. Mogilska 25, 31-542 Kraków			Adres budowy: województwo małopolskie powiat krakowski	
			Przedmiot opracowania: TOM B.2 - CZĘŚĆ DROGOWA	
Biuro: oprac. KONCEPCJA PROGRAMOWA			Nazwa rysunku: Zbiorczy plan sytuacyjny OD KM 372+080 DO KM 373+290	Nr rys. 3.25_Ww
Data: 02.2023			Skala: 1:500	
Funkcja	Tytuł, imię i nazwisko		Nr uprawnień, specjalność	Podpis
BRANŻA DROGOWA				
Projektant:	mgr inż. Rafał Drzeszcz		SLK/1477/POOD/06, drogowa	
Sprawdzający:	inż. Piotr Węglarz		SLK/2268/POOD/08, drogowa	