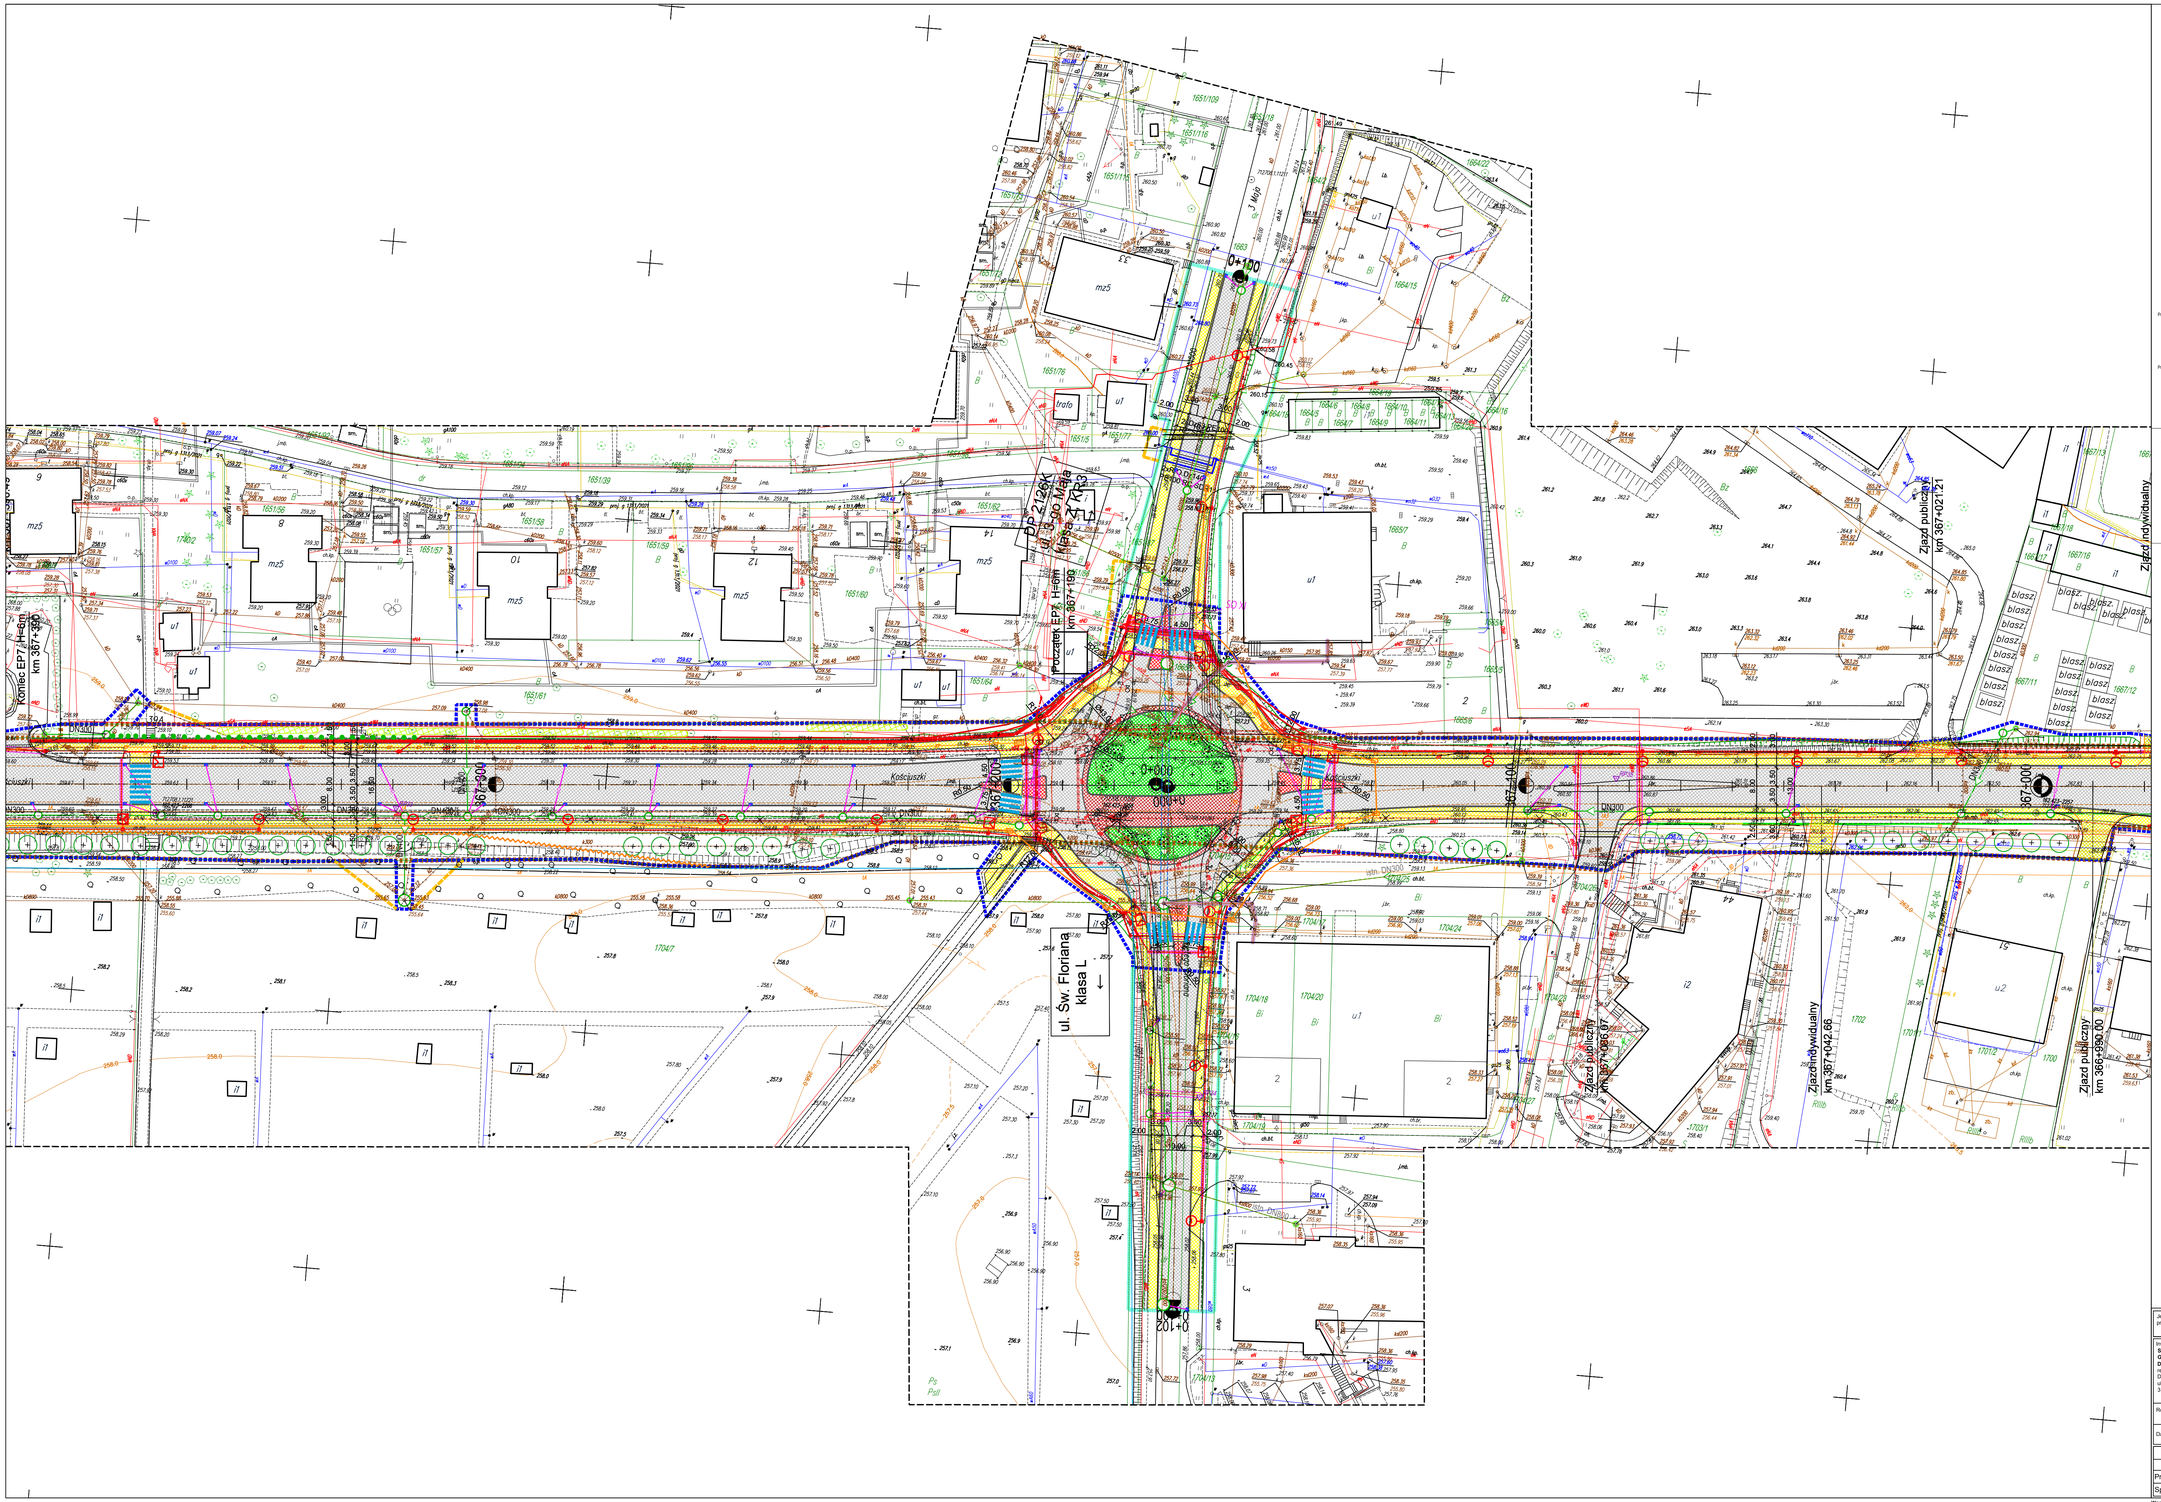


## LEGENDA

- proj. krawędź jezdni
- proj. krawężnik wtopiony
- proj. krawędź pobocza
- proj. obrzeże
- proj. ciąg trajkowy
- proj. linia pasa ruchu dróg krajowych
- proj. linia rozgraniczająca dróg innej kategorii
- istniejący pas drogowy dróg krajowych
- granice ewidencyjne działek z zasobu geodezyjnego i kartograficznego
- dotychczasowe granice władania przekroczeń
- proj. granice pasa drogowego
- proj. pasy hamowania
- numer działki
- proj. wpust deszczowy
- proj. krzyżyki ściekowe
- proj. ściek przykrawężnikowy
- istn. budynki do wyburzenia
- proj. nawierzchnia jezdni
- proj. nawierzchnia chodnika z kostki betonowej
- proj. nawierzchnia wysp z kostki betonowej
- proj. nawierzchnia zatok autobusowych
- proj. nawierzchnia pasa komunikującego zjazdy
- proj. nawierzchnia zwrotnicowa ronda
- proj. nawierzchnia zjazdów z kostki betonowej
- proj. nawierzchnia zjazdów bitumicznych
- proj. nawierzchnia zjazdów z kruszywa
- proj. nawierzchnia ciągu pieszo-rowerowego
- proj. zbiornik retencyjny
- inwestycje stykowe - nieobjęte opracowaniem

Projektowane obiekty inżynierskie
- proj. przepust rurowy
- proj. obiekt mostowy

Projektowane nasadzenia
- proj. drzewo
- proj. krzewy ozdobne
- proj. krzewy obszar
- proj. łąka kwietna
- proj. pnącza
- proj. głazy
- proj. karpiny korzeniowe

istniejący ciek
istniejący rów
proj. oś drogi

Projektowane bariery ochronne
- proj. bariera ochronna
- proj. wygrodzenie dla pieszych

Projektowane uzbrojenie terenu
- proj. linia kabl. elt.
- proj. linia kabl. tlm.
- proj. linia nap. elt.
- proj. linia nap. tlm.
- proj. słup elt.
- proj. słup tlm.
- proj. szafka kabl.
- proj. stacja transf.
- istn. linia nap. elt.
- istn. linia nap. tlm.
- istn. szafka kabl.
- istn. stacja transf.
- demontaż
- proj. kabl. oświetleniowy
- proj. szafka oświetleniowa
- proj. latarnia oświetleniowa
- proj. oprawa ośw. przejśc. dla pieszych
- proj. rura
- proj. studnia telekomunikacyjna
- proj. kanał technologiczny
- przebudowywany kanał technologiczny
- proj. sieć gazowa
- proj. sieć wodociągowa
- proj. sieć grawitacyjnej kanalizacji sanitarnej
- proj. sieć ciśnieniowej kanalizacji sanitarnej
- symbol likwidacji sieci sanitarnych
- proj. rura ochronna sieci sanitarnej
- proj. przepompownia ścieków
- proj. studnia rozprężna ciśnieniowej kanalizacji sanitarnej
- proj. studnia grawitacyjnej kanalizacji sanitarnej
- proj. studnia rewizyjna sieci wodociągowej
- proj. zasuwa sieci wodociągowej
- proj. hydrant sieci wodociągowej
- proj. zawór sieci wodociągowej
- proj. zasuwa sieci gazowej
- proj. zasuwa sieci gazowej
- proj. zasuwa sieci gaz