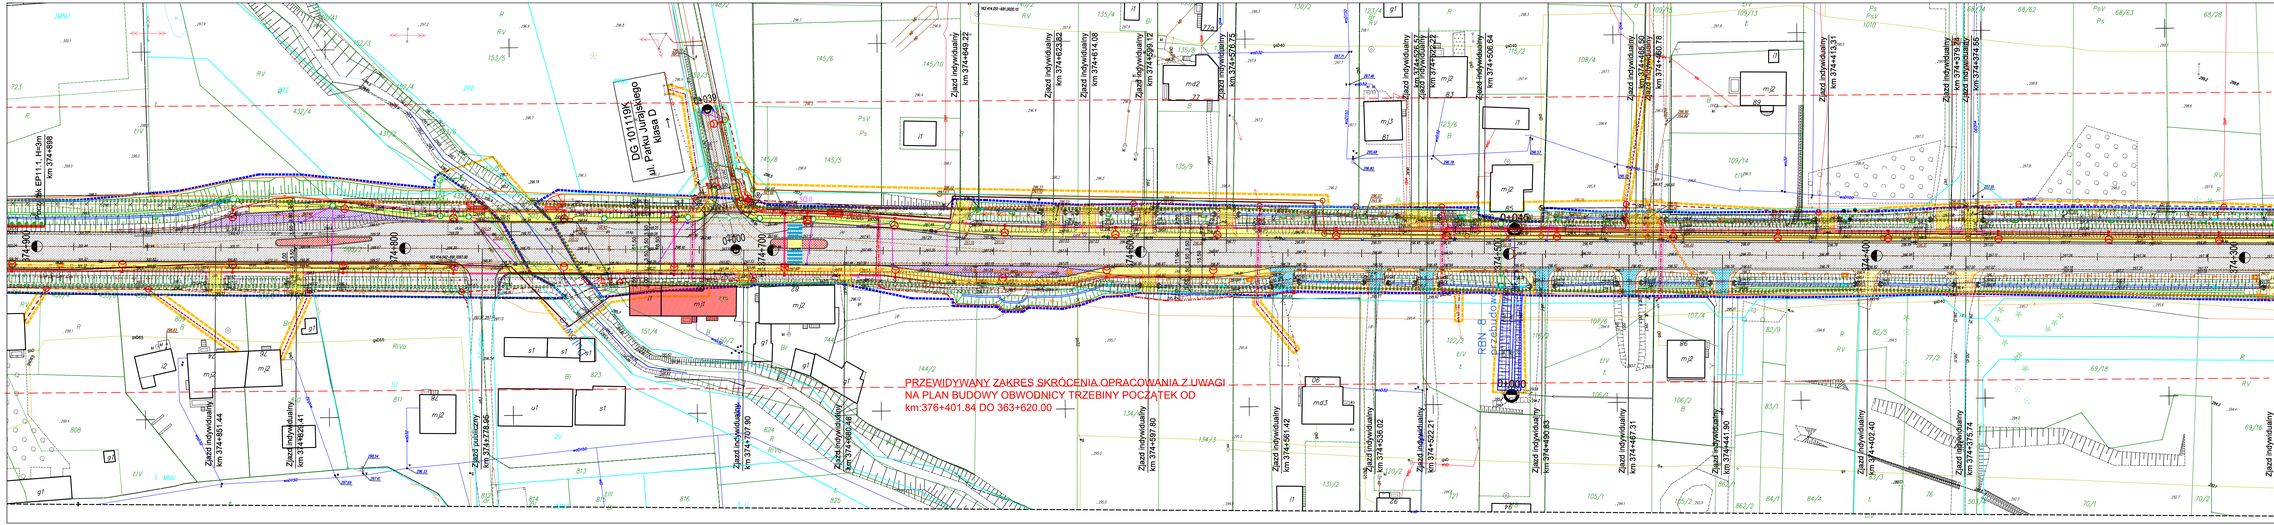
PRZEWIDYWANY ZAKRES SKRÓCENIA OPRACOWANIA Z UWAGI
NA PLAN BUDOWY OBWODNICY TRZEBINY POCZĄTEK OD
km:376+401.84 DO 363+620.00
km 374+800
km 374+700
km 374+600
km 374+500
km 374+400
km 374+300
