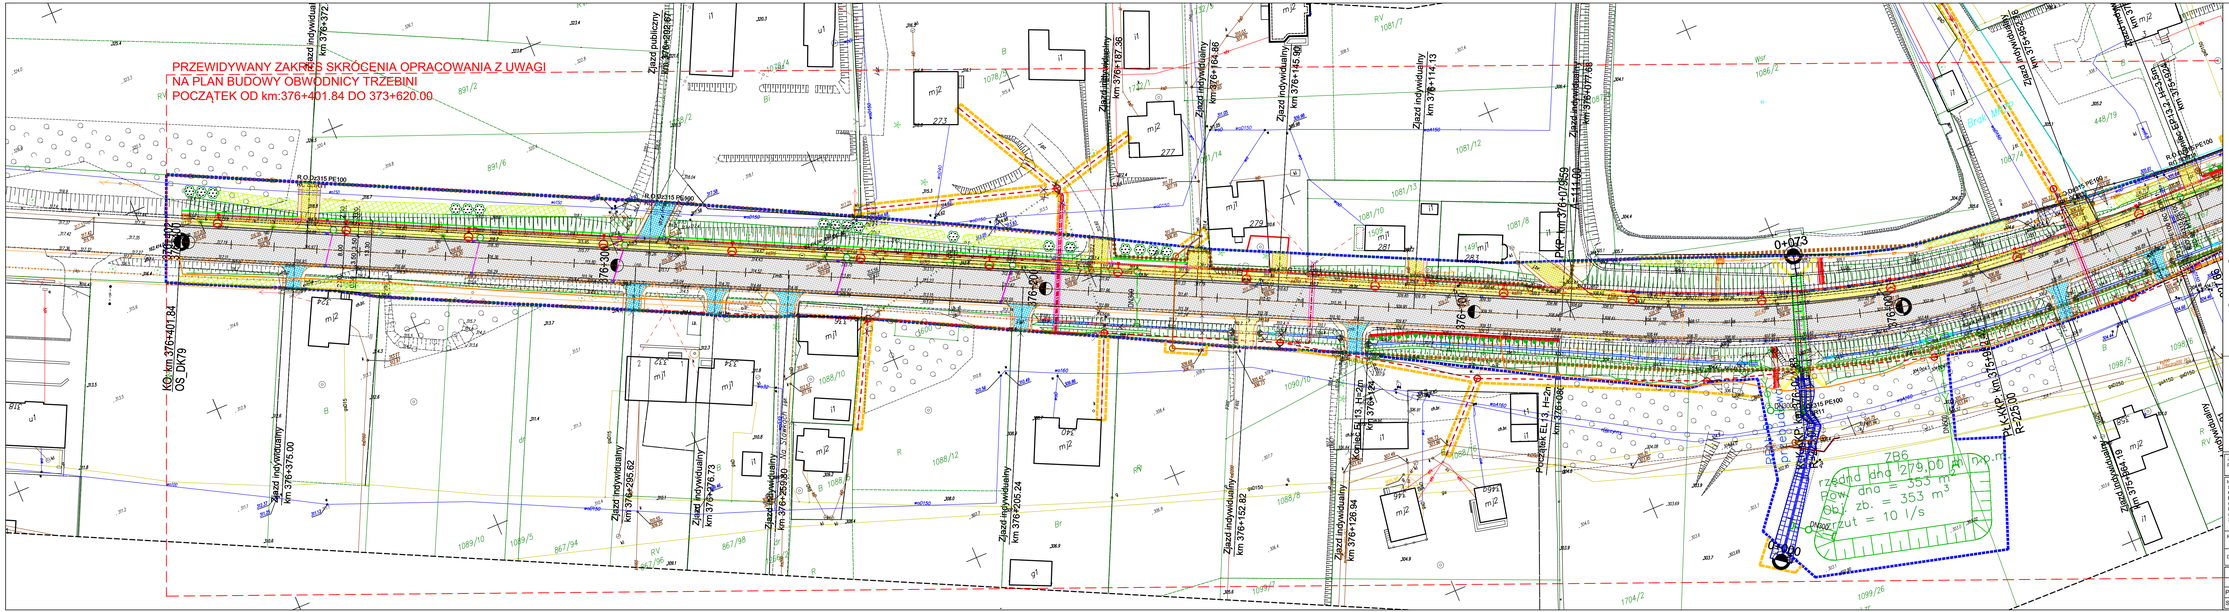PRZEWIDYWANY ZAKRES SKRÓCENIA OPRACOWANIA Z UWAGI
NA PLAN BUDOWY OBWODNICY TRZEBINI
POCZĄTEK OD km:376+401.84 DO 373+620.00