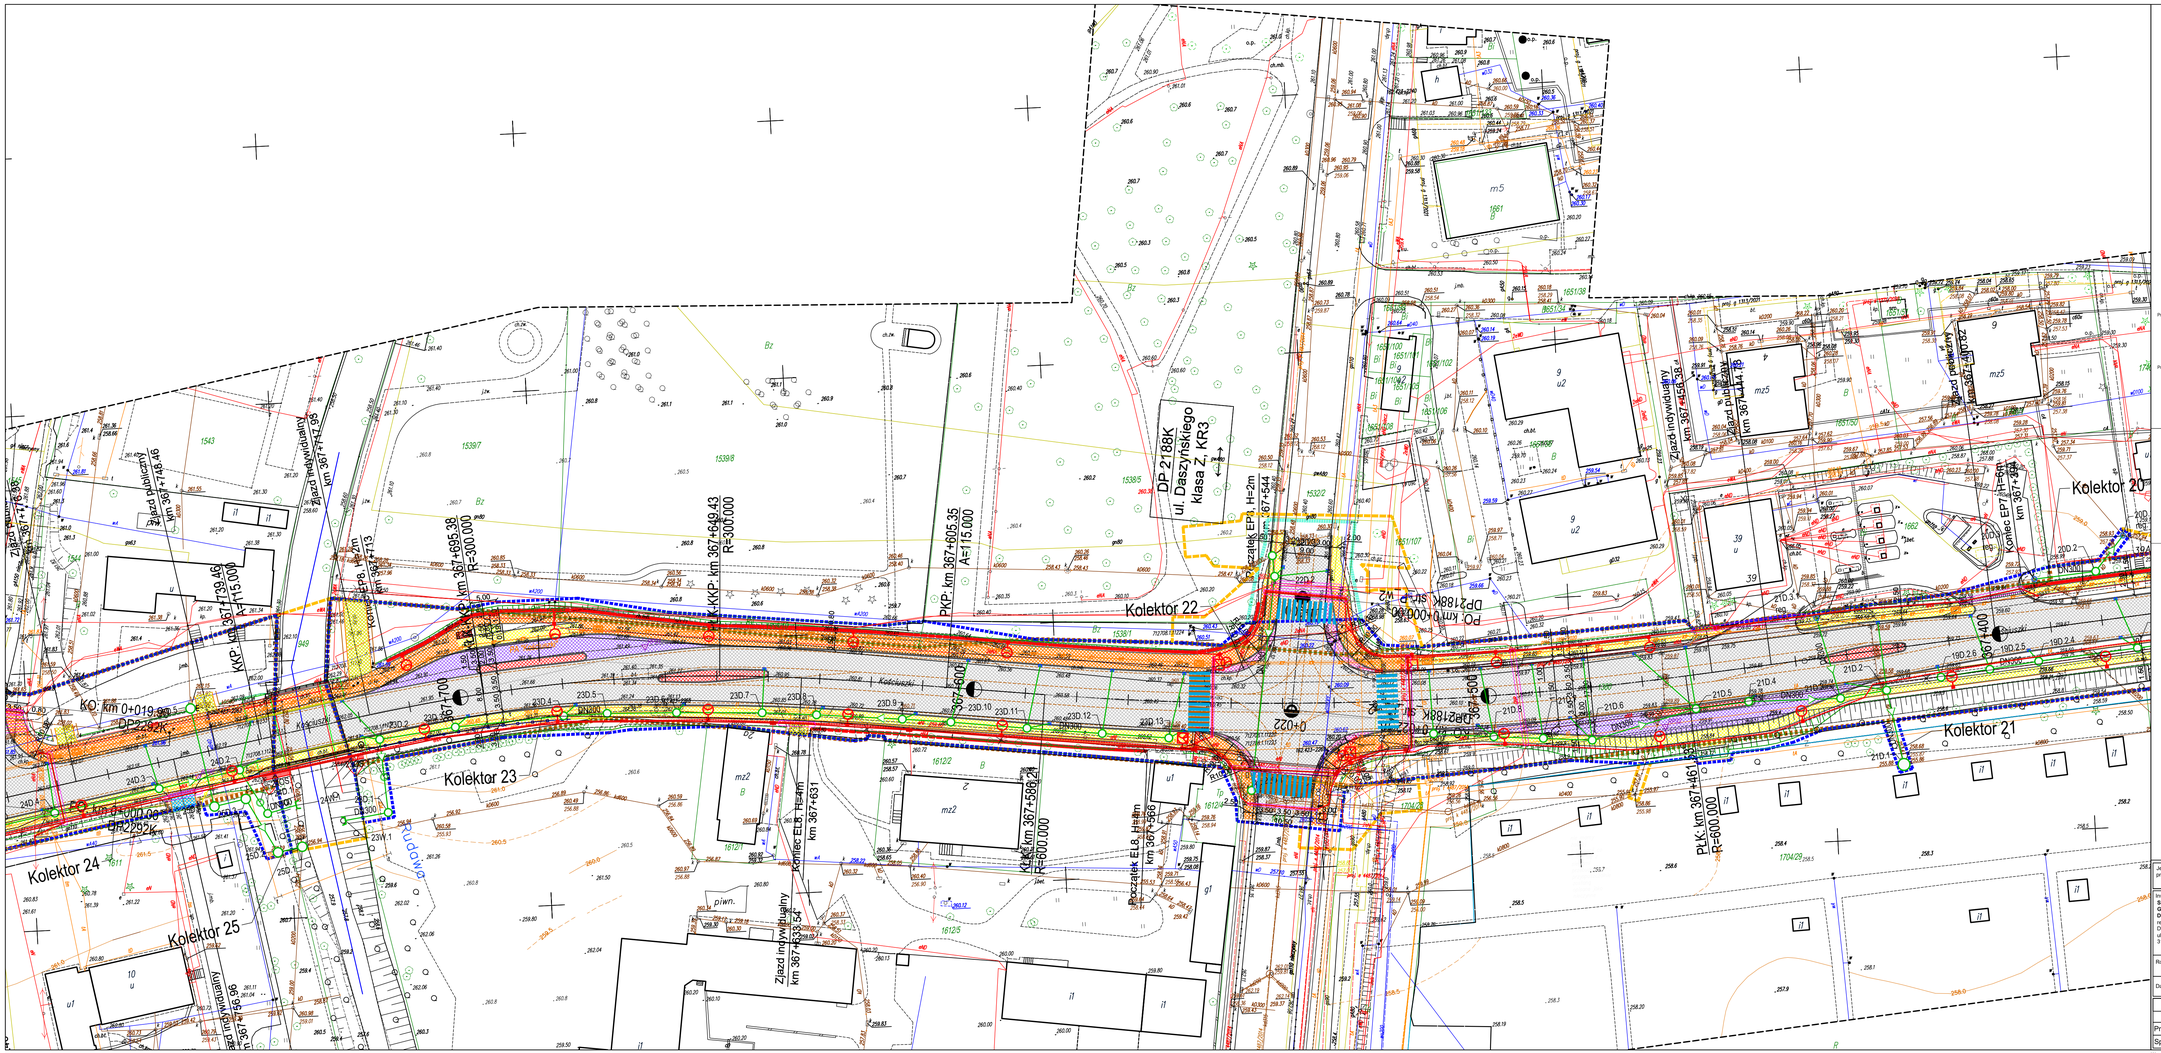
Kolektor 20
Kolektor 21
Kolektor 22
Kolektor 23
Kolektor 24
Kolektor 25
DP 2188K
ul. Daszyńskiego
klasa Z, KR3
PKP: km 367+605.35
A=115.000
KKP: km 367+649.43
R=300.000
KKP: km 367+695.38
R=300.000
Zjazd indywidualny km 367+776.96
Zjazd indywidualny km 367+456.38
Zjazd publiczny km 367+441.76
Zjazd publiczny km 367+400.82
Początek EP1, H=2m km 367+544
Początek EL8, H=4m km 367+566
Koniec EL8, H=4m km 367+631
PO: km 0+000.00
DP2188K
PO: km 0+000.00
DP2188K
KO: km 0+019.99
DP2282K
KO: km 0+000.00
DP2282K
Rudawa
piwn.
DN300
