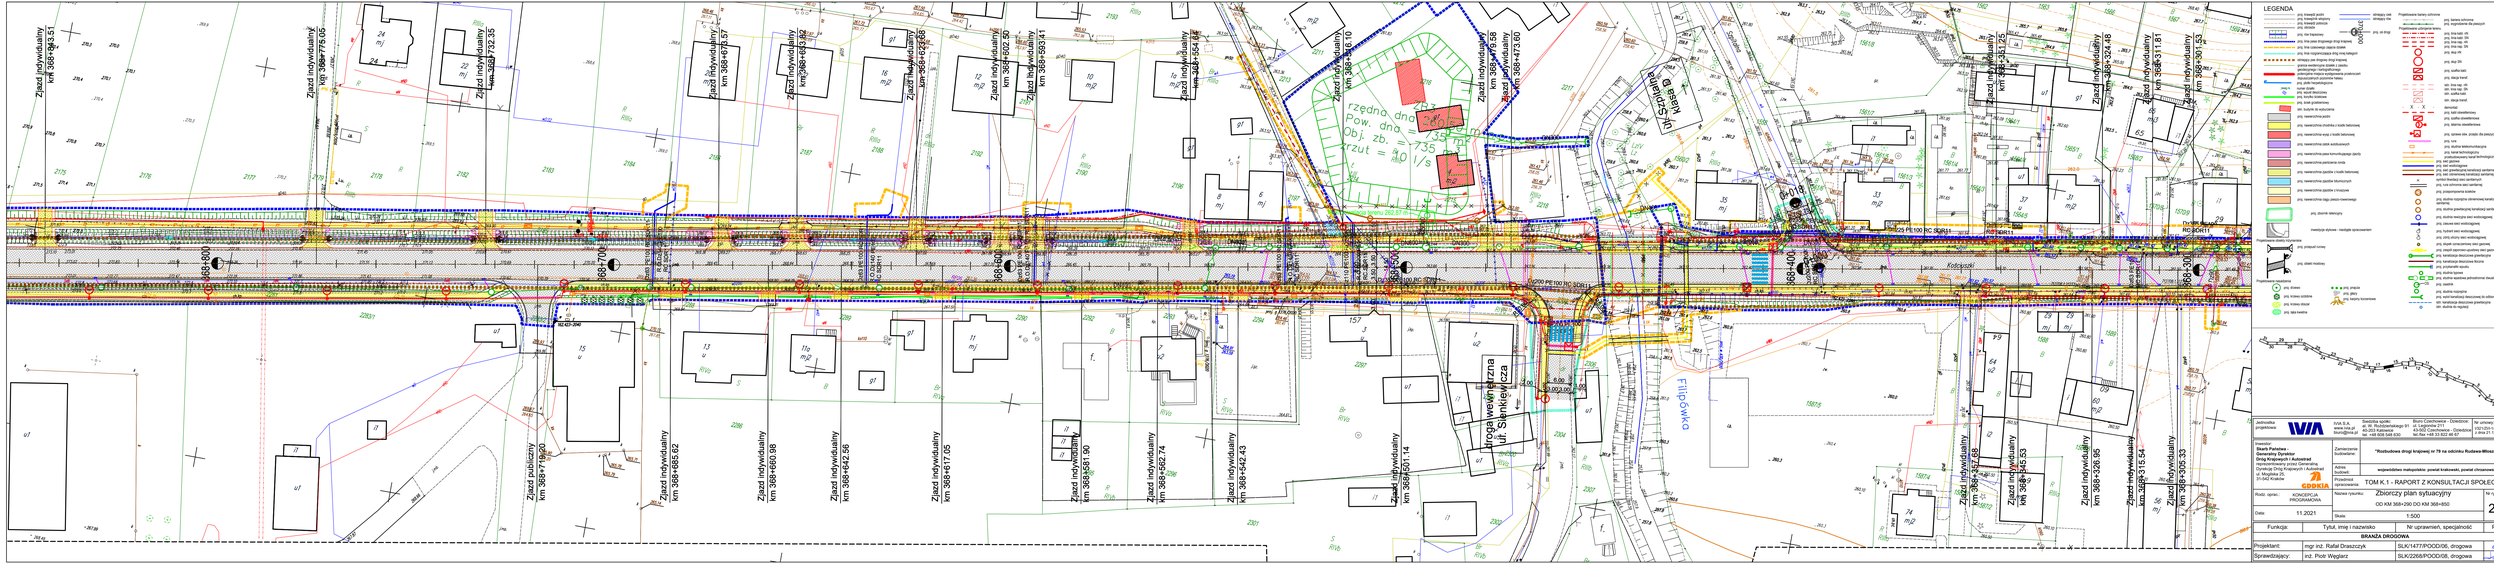
Zjazd indywidualny km 368+776.05
Zjazd indywidualny km 368+732.35
Zjazd indywidualny km 368+675.57
Zjazd indywidualny km 368+593.82
Zjazd indywidualny km 368+554.45
Zjazd indywidualny km 368+500.38
Zjazd indywidualny km 368+473.60
Zjazd indywidualny km 368+358.58
Zjazd indywidualny km 368+324.48
Zjazd indywidualny km 368+311.81
Zjazd indywidualny km 368+301.53
Zjazd publiczny km 368+719.00
Zjazd indywidualny km 368+685.62
Zjazd indywidualny km 368+660.98
Zjazd indywidualny km 368+642.56
Zjazd indywidualny km 368+617.05
Zjazd indywidualny km 368+581.90
Zjazd indywidualny km 368+562.74
Zjazd indywidualny km 368+542.43
Zjazd indywidualny km 368+501.14
Zjazd indywidualny km 368+345.88
Zjazd indywidualny km 368+345.53
Zjazd indywidualny km 368+326.96
Zjazd indywidualny km 368+315.54
Zjazd indywidualny km 368+300.33
Droga wewnętrzna ul. Sienkiewicza
Filipówka
Kolejowa
368+800
LEGENDA
