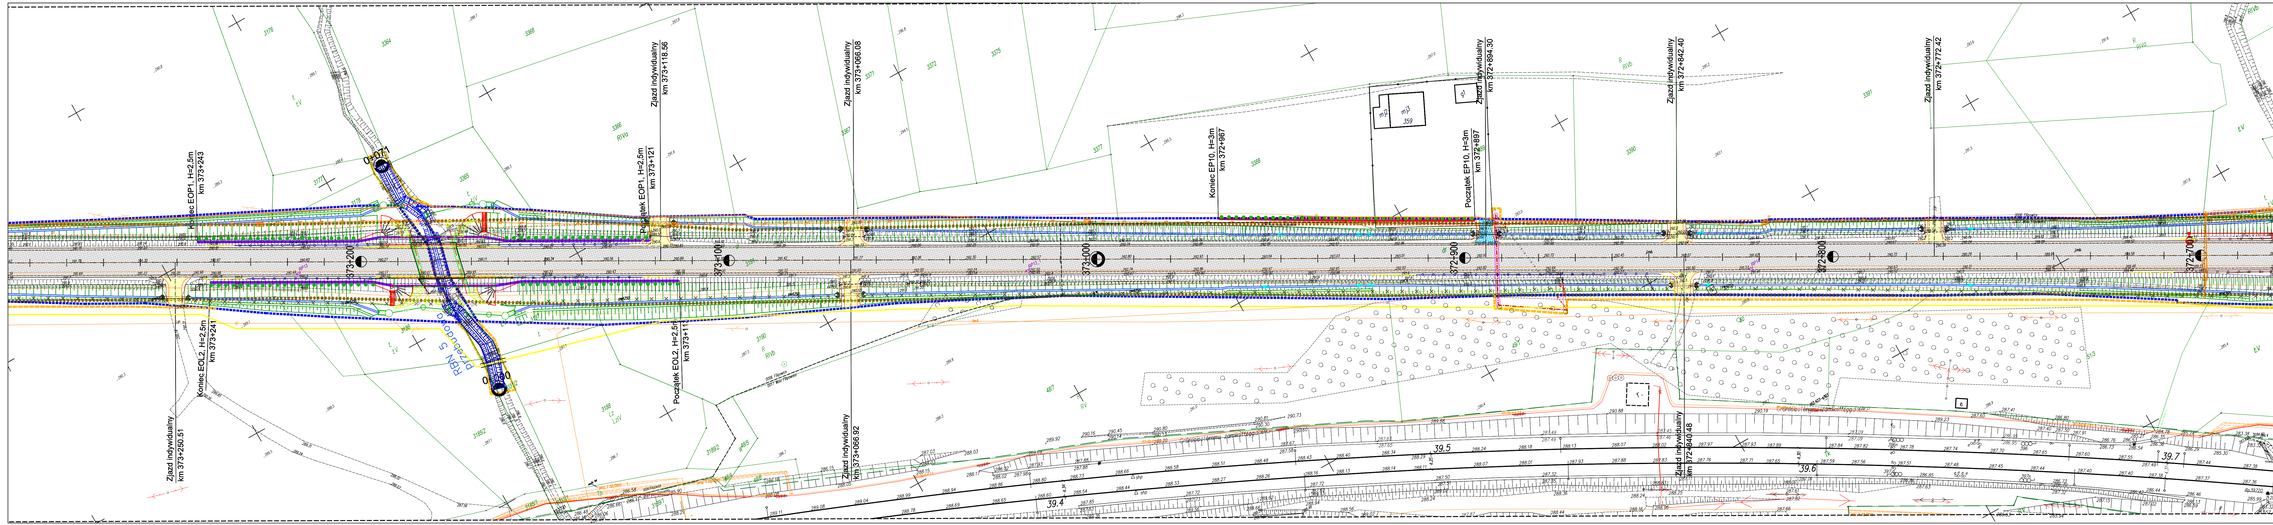

LEGENDA

- proj. krawędź jezdni
- proj. krawężnik wtopiony
- proj. ściek
- proj. linia hakowa
- proj. linia rozgraniczająca (linia krańcowa)
- linia rozbiórkowa
- proj. linia rozgraniczająca (linia krańcowa)
- istniejąca linia rozgraniczająca (linia krańcowa), granice sąsiednich działek z kodem, granice obrębów, granice jednostek ewidencyjnych, granice z kodem rodzaju granicy
- proj. pasy ruchu
- proj. pas dodatkowy
- proj. krzyżówka
- proj. kanał
- proj. kanał elektryczny
- proj. kanał teletechniczny
- proj. kanał technologiczny
- proj. kanał sieci sterowniczej
- proj. kanał gazowy
- proj. kanał ciepłowniczy
- proj. kanał wodociągowy
- proj. kanał kanalizacyjny
- proj. kanał kablowy
- proj. kanał telekomunikacyj