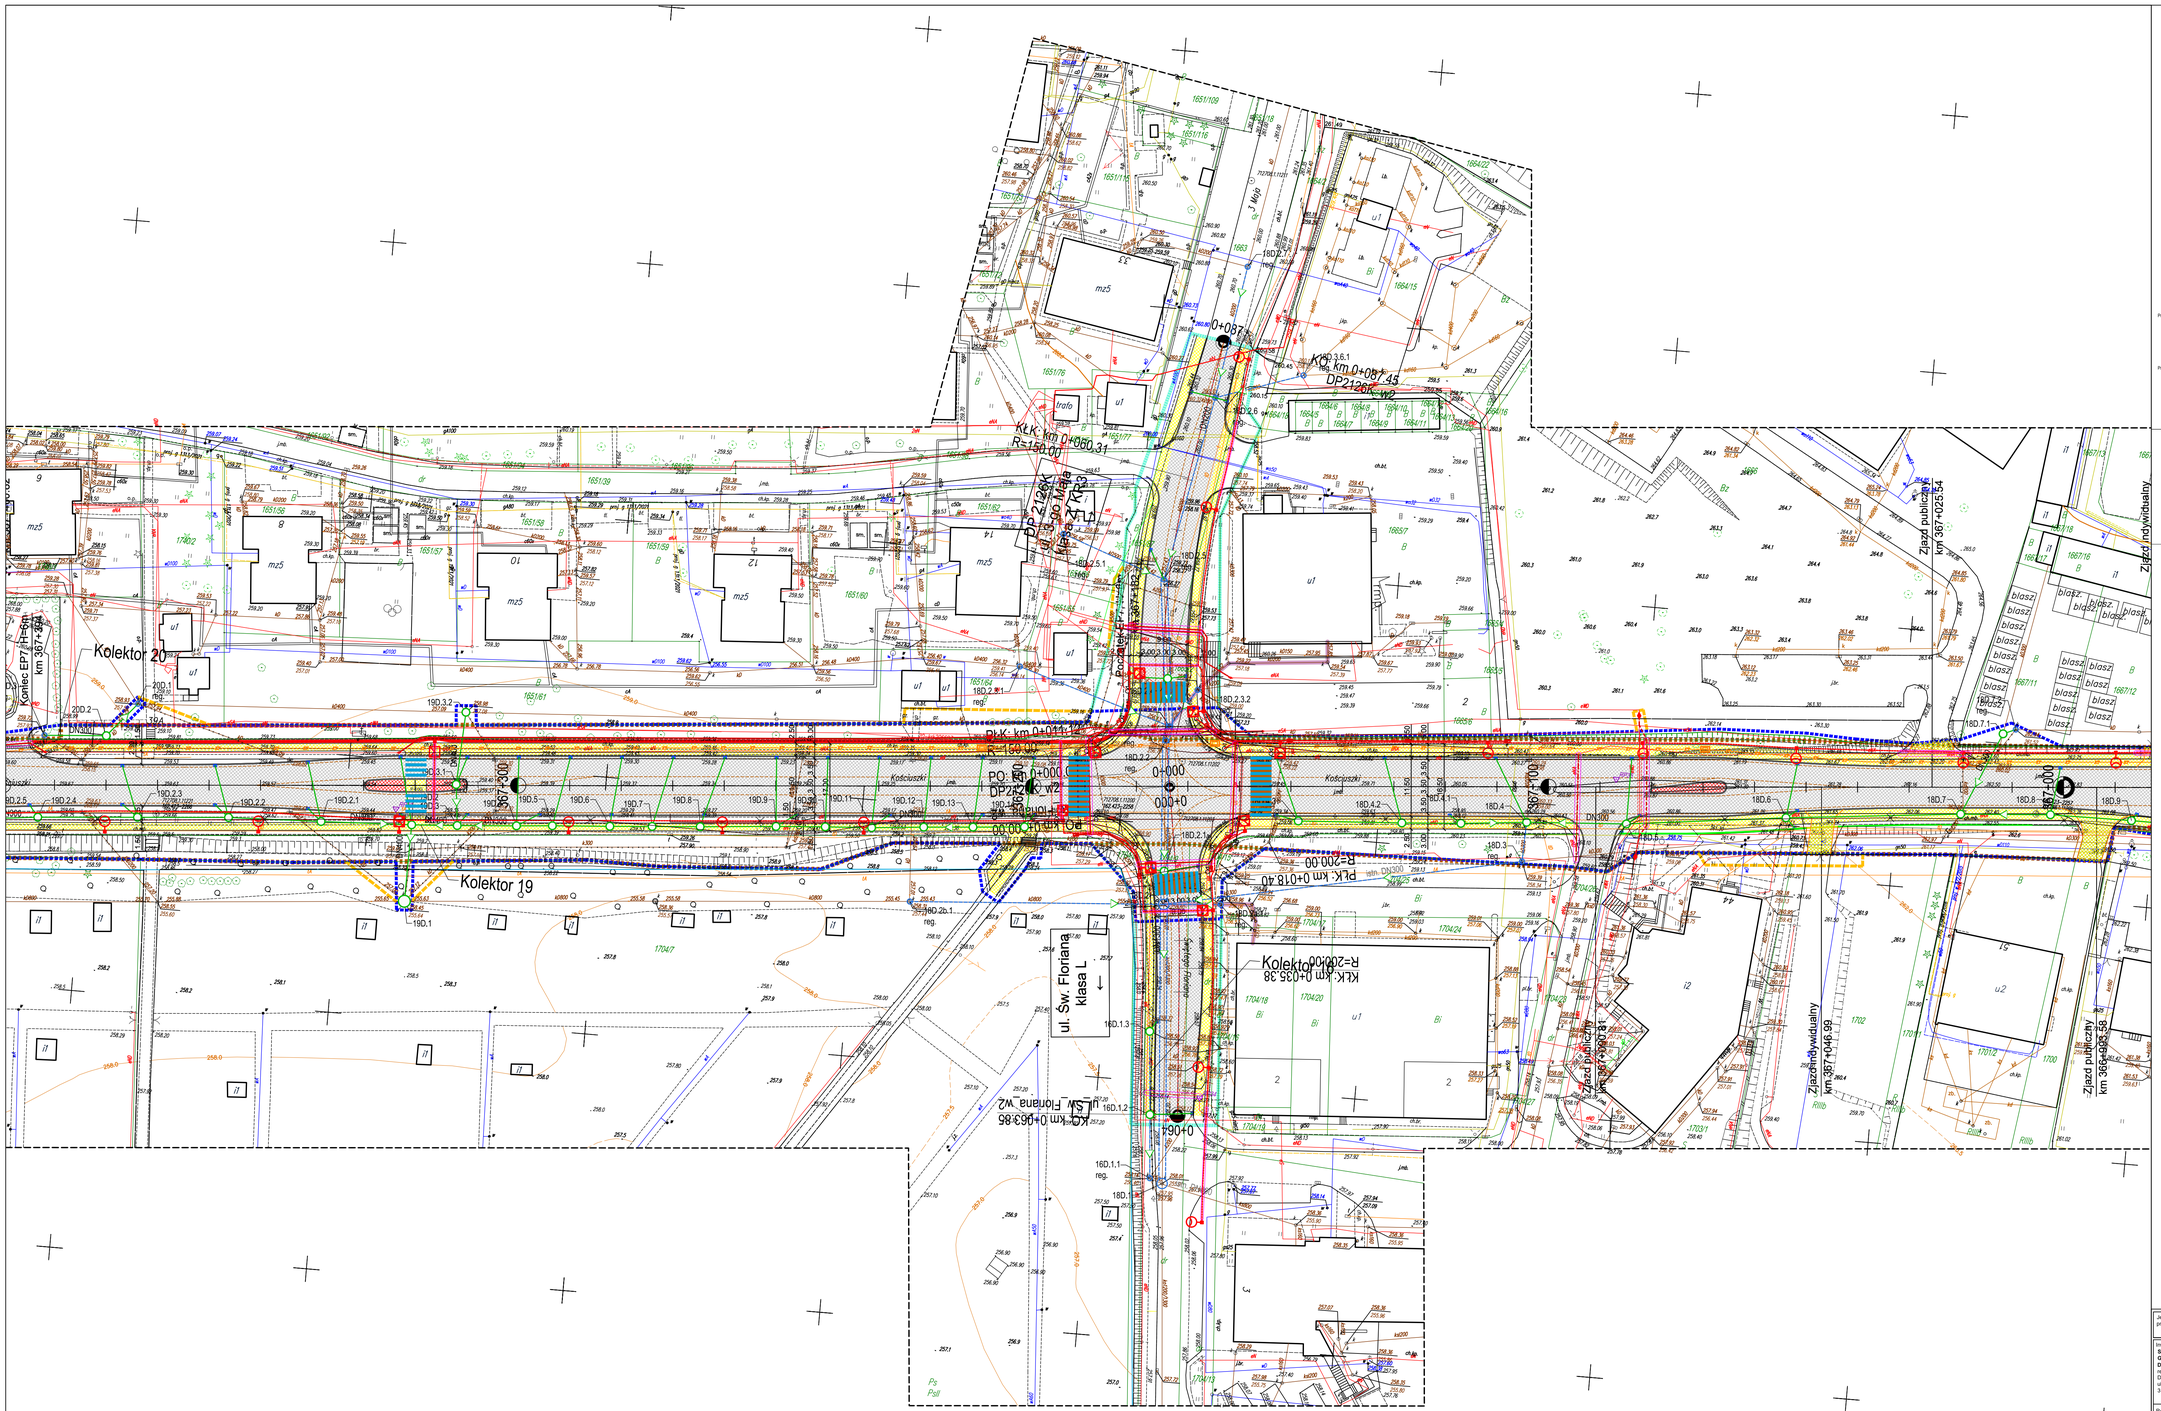
Kolektor 20
Kolektor 19
Kolektor 18
Koniec EP7 km 367+400
Początek EP7 km 367+382
Zjazd publiczny km 367+025.54
Zjazd indywidualny km 367+046.99
Zjazd publiczny km 367+090.81
Zjazd publiczny km 366+893.58
ul. Św. Floriana klasa L
ul. Św. Floriana_W2
ul. Kościuszki
PO: km 0+000.00 DP2126 W2
PK: km 0+018.40 R=200.00
KK: km 0+035.38 R=200.00
KK: km 0+080.31 R=150.00
KK: km 0+087.45 DP2126 W2
0+087.45
0+080.31
0+063.86
0+035.38
0+018.40
0+000.00
0+000
0+906
0+000+0
DN300
