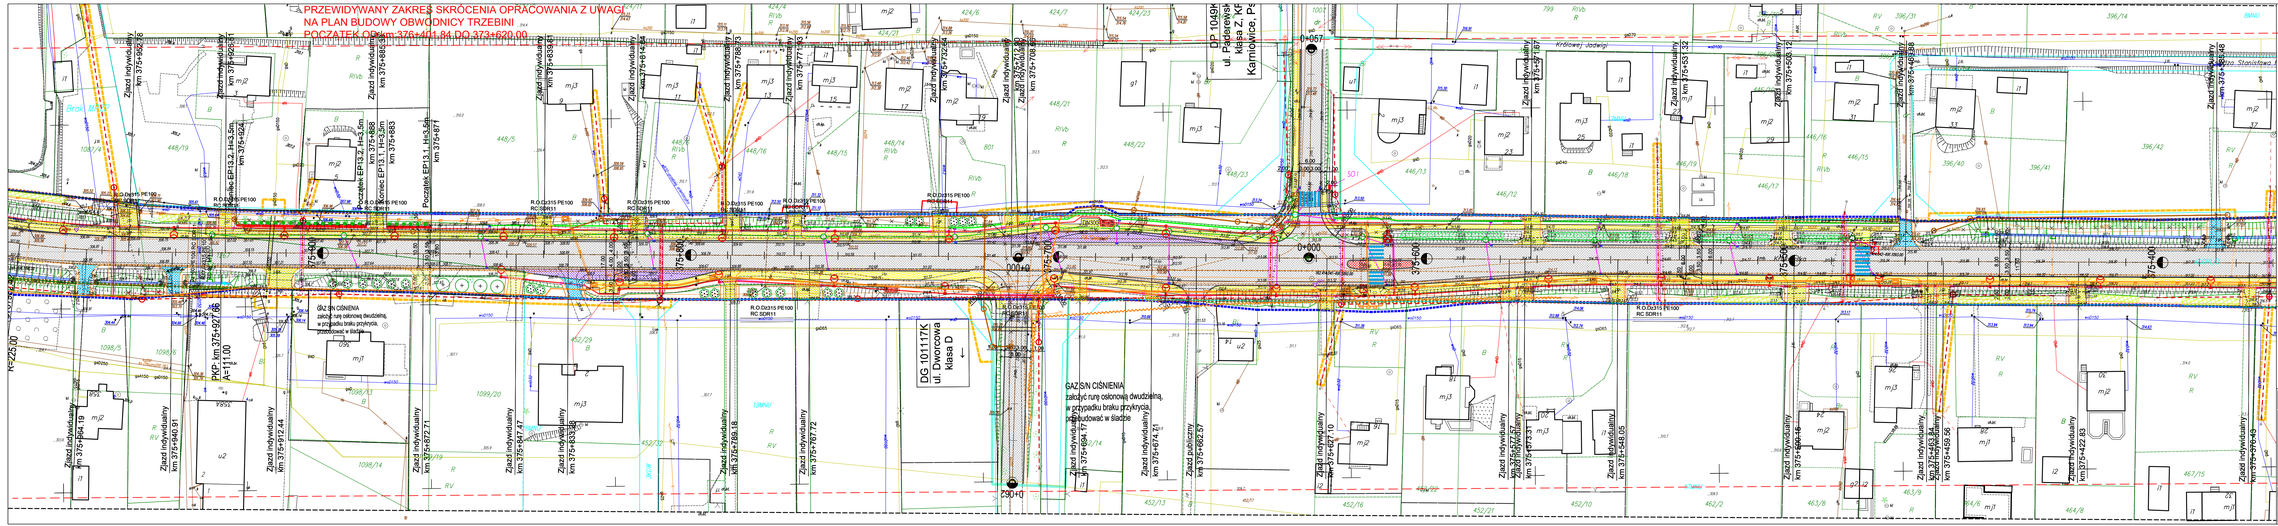
PRZEWIDYWANY ZAKRES SKRÓCENIA OPRACOWANIA Z UWAGI NA PLAN BUDOWY OBWODNICY TRZEBINI
POCZĄTEK ODCINKA km 376+411,84 DO 373+620,00
km 376+600
km 376+700
km 376+800
km 376+900
km 377+000
km 377+100
km 377+200
km 377+300
km 377+400
km 377+500
km 377+600
km 377+700
km 377+800
km 377+900
km 378+000
km 378+100
km 378+200
km 378+300
km 378+400
km 378+500
km 378+600
km 378+700
km 378+800
km 378+900
km 379+000
km 379+100
km 379+200
km 379+300
km 379+400
km 379+500
km