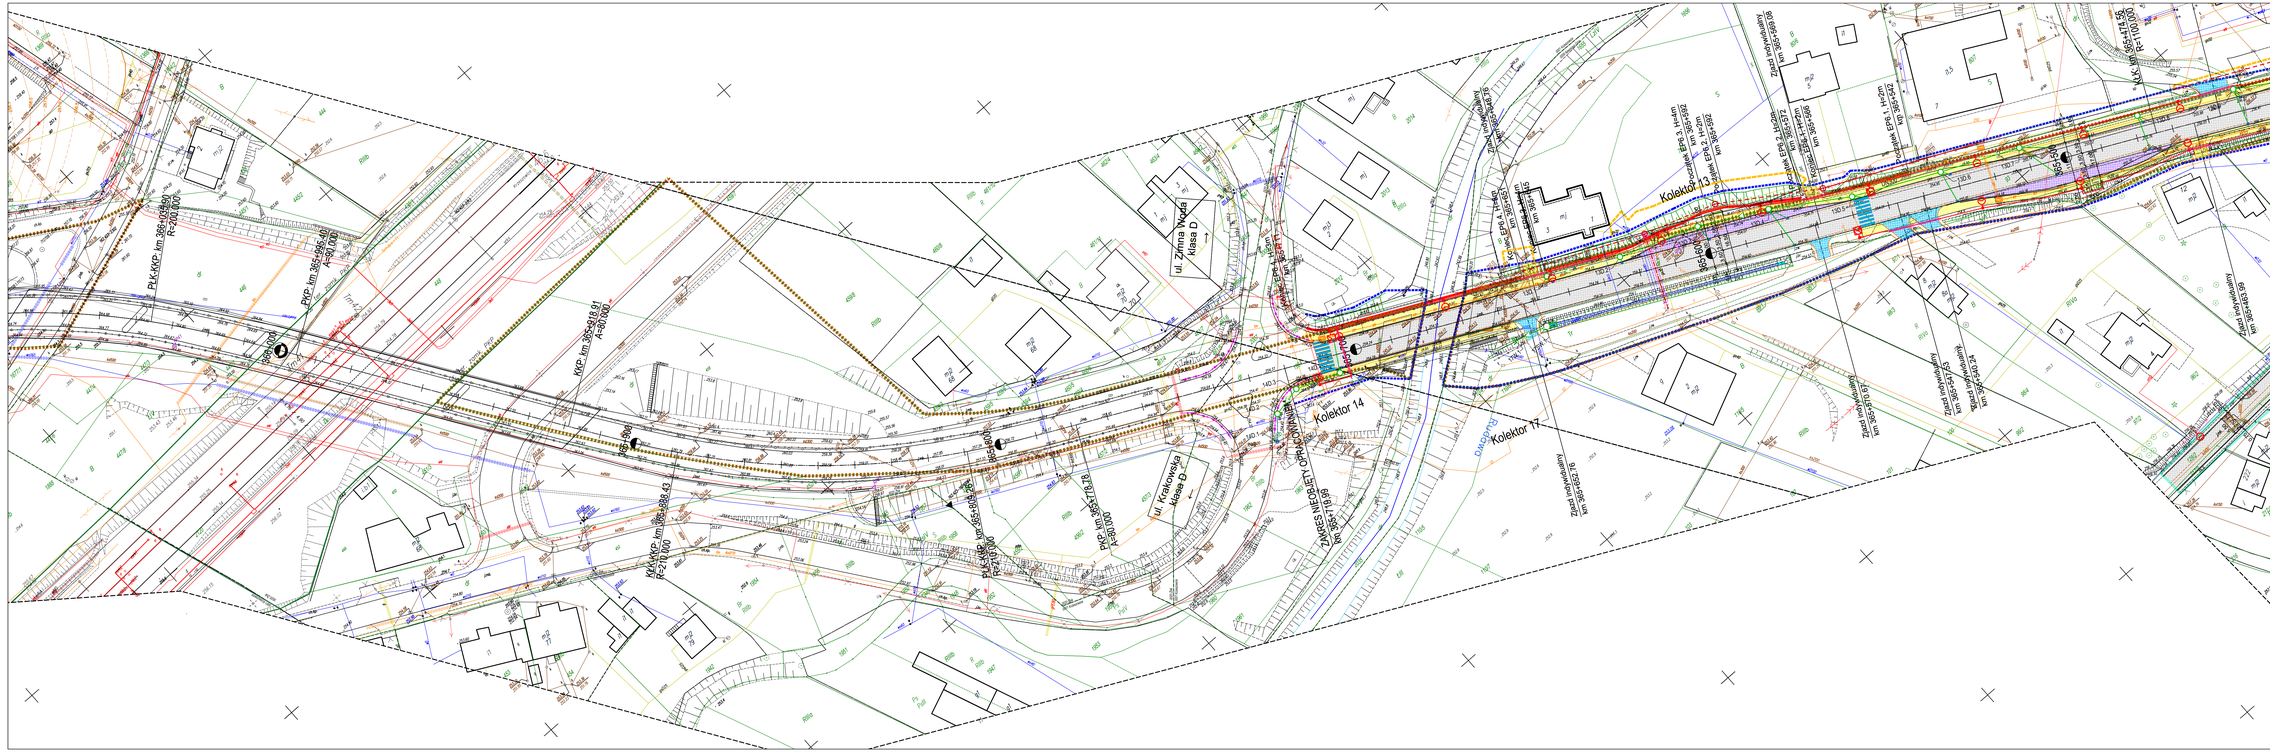
Kolektor 13
Kolektor 14
Kolektor 17
ul. Zimna Woda Klasa D
Zjazd indywidualny km