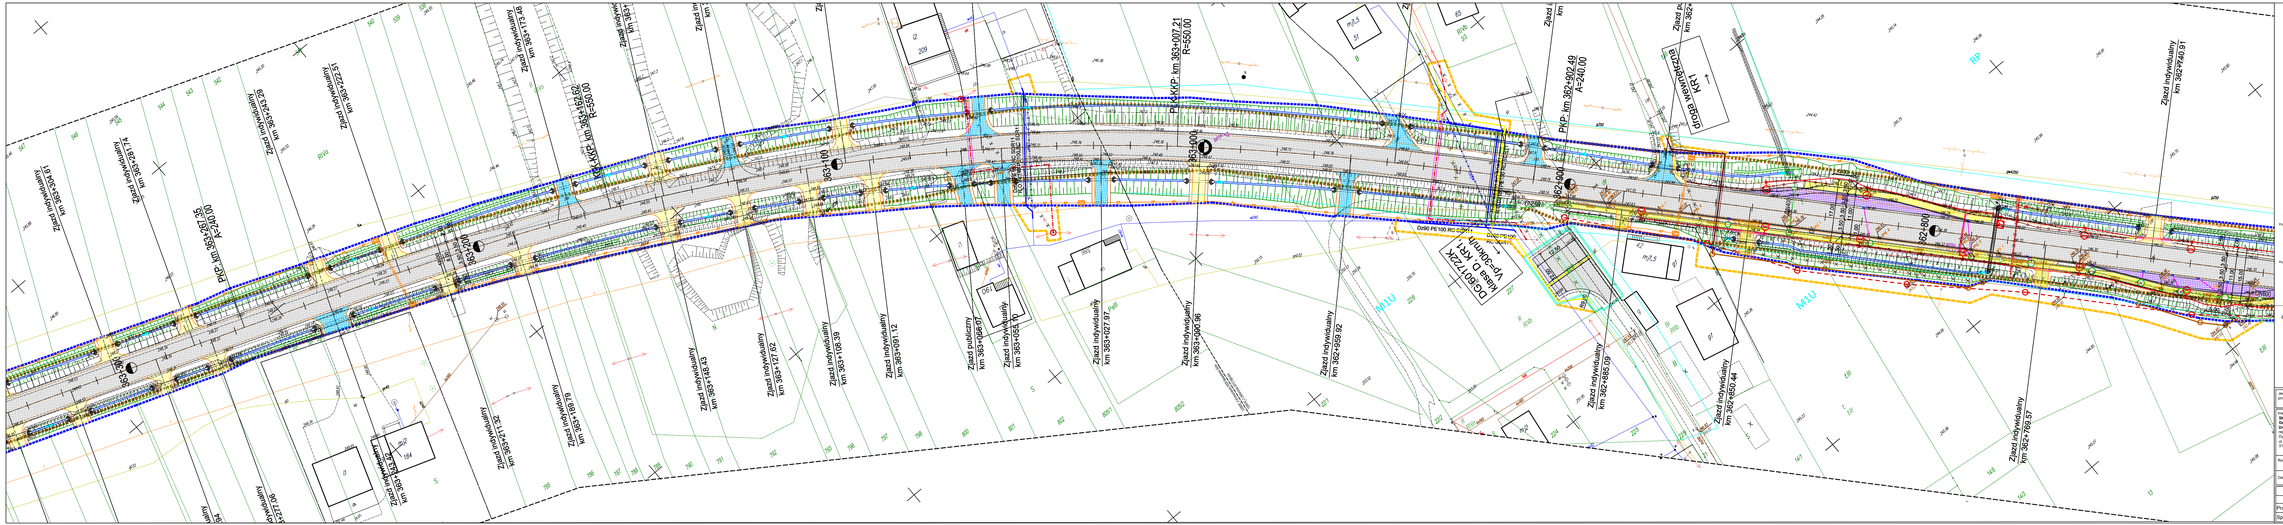
PKK KKP km 363+007.21
R=550.00
km 363+000.00
km 363+100.00
km 363+200.00
km 363+300.00
km 363+400.00
km 363+500.00
km 363+600.00
km 363+700.00
km 363+800.00
km 363+900.00
km 364+000.00
km 364+100.00
km 364+200.00
km 364+300.00
km 364+400.00
km 364+500.00
km 364+600.00
km 364+700.00
km 364+800.00
km 364+900.00
km 365+000.00
km 365+100.00
km 365+200.00
km 365+300.00
km 365+400.00
km 365+500.00
km 365+600.00
km 365+700.00
km 365+800.00
km 365+900.00
km