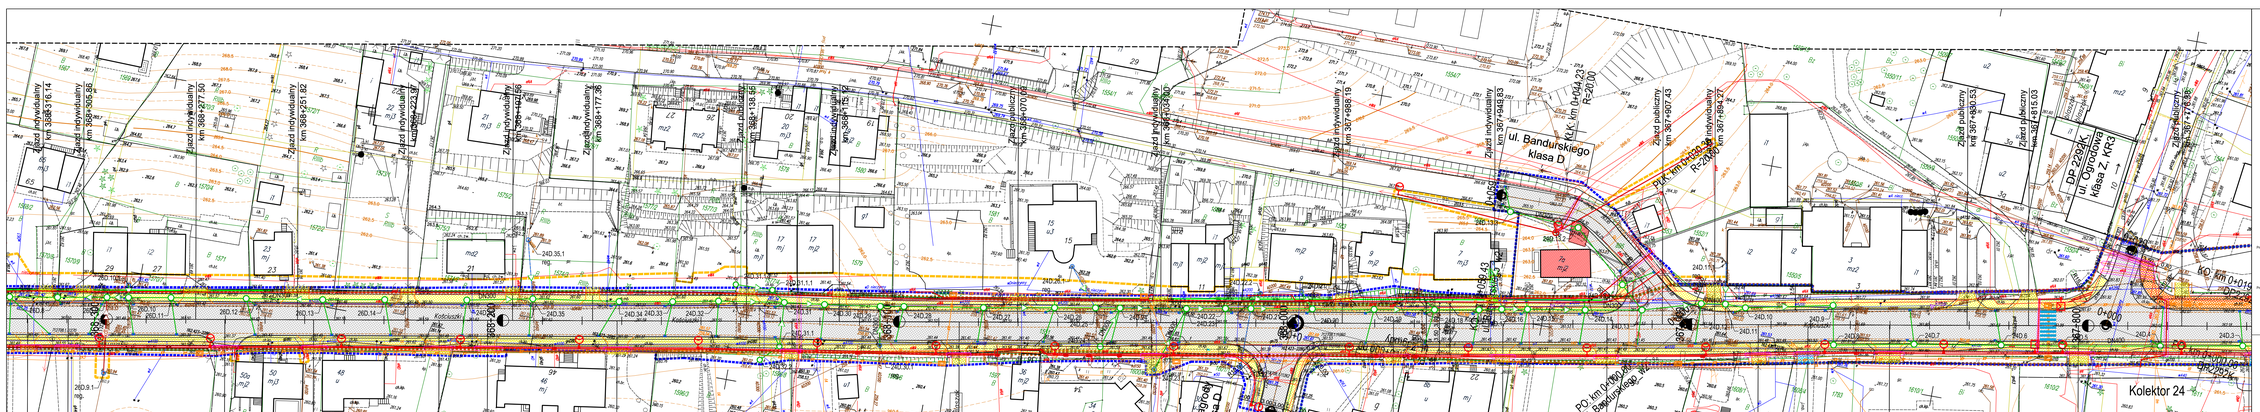
ul. Bandurskiego
klasa D
PLK km 0+944.23
R=20.00
PLK km 0+958.38
R=20.00
PO km 0+000.00
ul. Zagórskiego
klasa D
km 0+000.00
km 0+010.00
