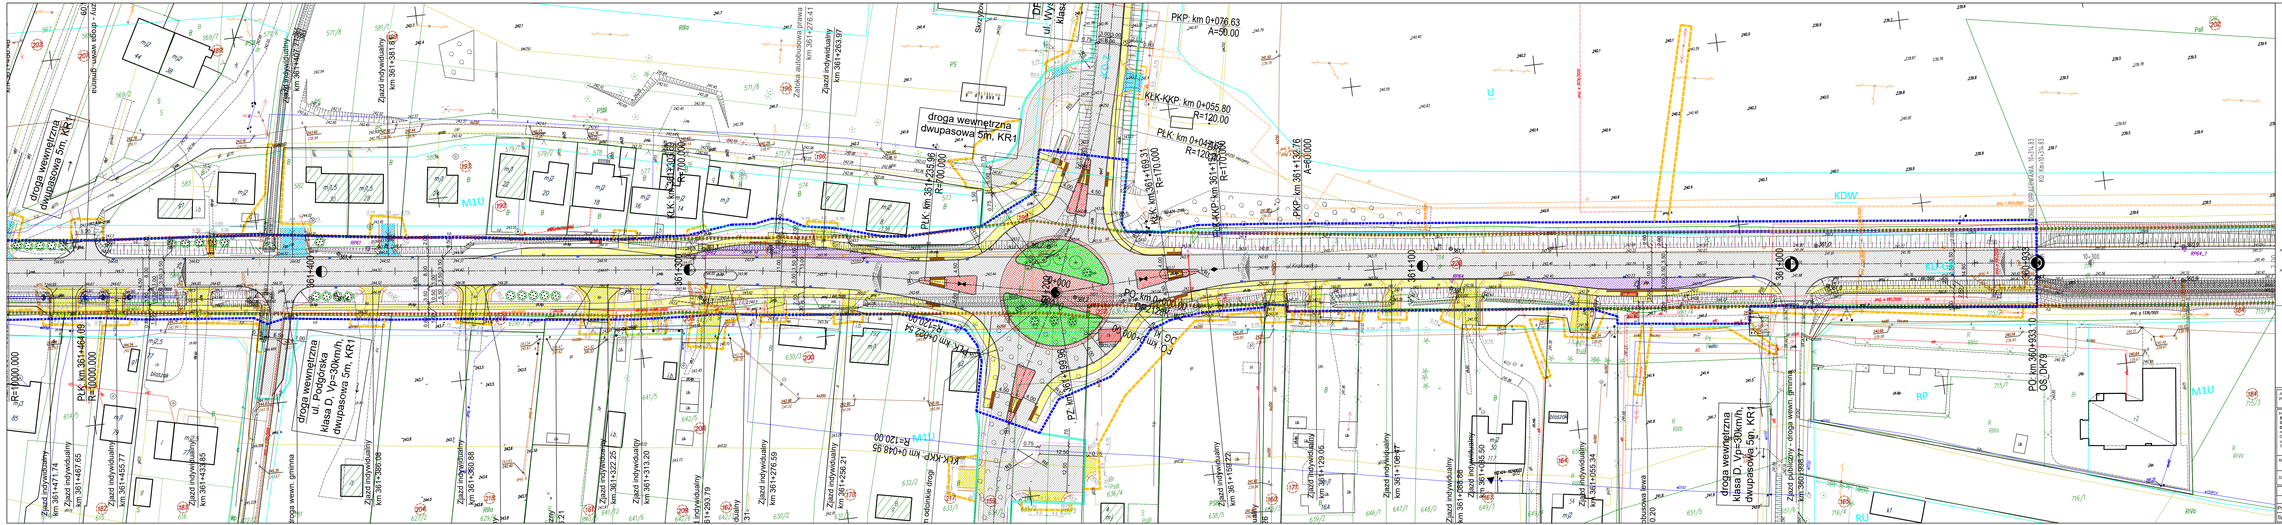
droga wewnętrzna dwupasowa 5m, KR1
droga wewnętrzna ul. Podgórska klasa D, Vp=30km/h, dwupasowa 5m, KR1
droga wewnętrzna klasa D, Vp=30km/h, dwupasowa 5m, KR1
PKP km 0+076.63 A=50.00
KLK-KKP km 0+055.80 R=120.00
PLK km 0+043.80 R=120.00
PKP km 361+187.76 A=60.000
PLK km 361+169.31 R=170.000
KLK km 361+169.31 R=170.000
KKP km 361+169.31 R=170.000
PLK km 361+235.56 R=170.000
PLK km 361+464.05 R=1000.000
PLK km 361+467.65 R=1000.000
KLK-KKP km 0+048.95 R=120.00
PZ km 0+000.54
PZ km 0+169.36
PO km 0+000.00
PO km 0+169.36
PZ km 361+169.36
PO km 361+169.36
PZ km 361+169.36
PO km 361+169.36
PO km 360+833.10
PZ km 360+833.10
PO km 360+833.10
PZ km 360+833.10
M1U
KDW
KU-GS
RP
RU
U
Zjazd indywidualny km 361+253.97
Zjazd indywidualny km 361+276.41
Zjazd indywidualny km 361+263.97
Zjazd indywidualny km 361+467.65
Zjazd indywidualny km 361+455.77
Zjazd indywidualny km 361+434.85
Zjazd indywidualny km 361+306.06
Zjazd indywidualny km 361+360.88
Zjazd indywidualny km 361+322.25
Zjazd indywidualny km 361+313.20
Zjazd indywidualny km 361+276.59
Zjazd indywidualny km 361+256.21
Zjazd indywidualny km 361+159.25
Zjazd indywidualny km 361+088.88
Zjazd indywidualny km 361+055.54
Zjazd indywidualny km 360+958.17
droga wewn. gminna
droga wewn. gminna
do ulicznej drogi wewn. gminna
do ulicznej drogi wewn. gminna
do ulicznej drogi