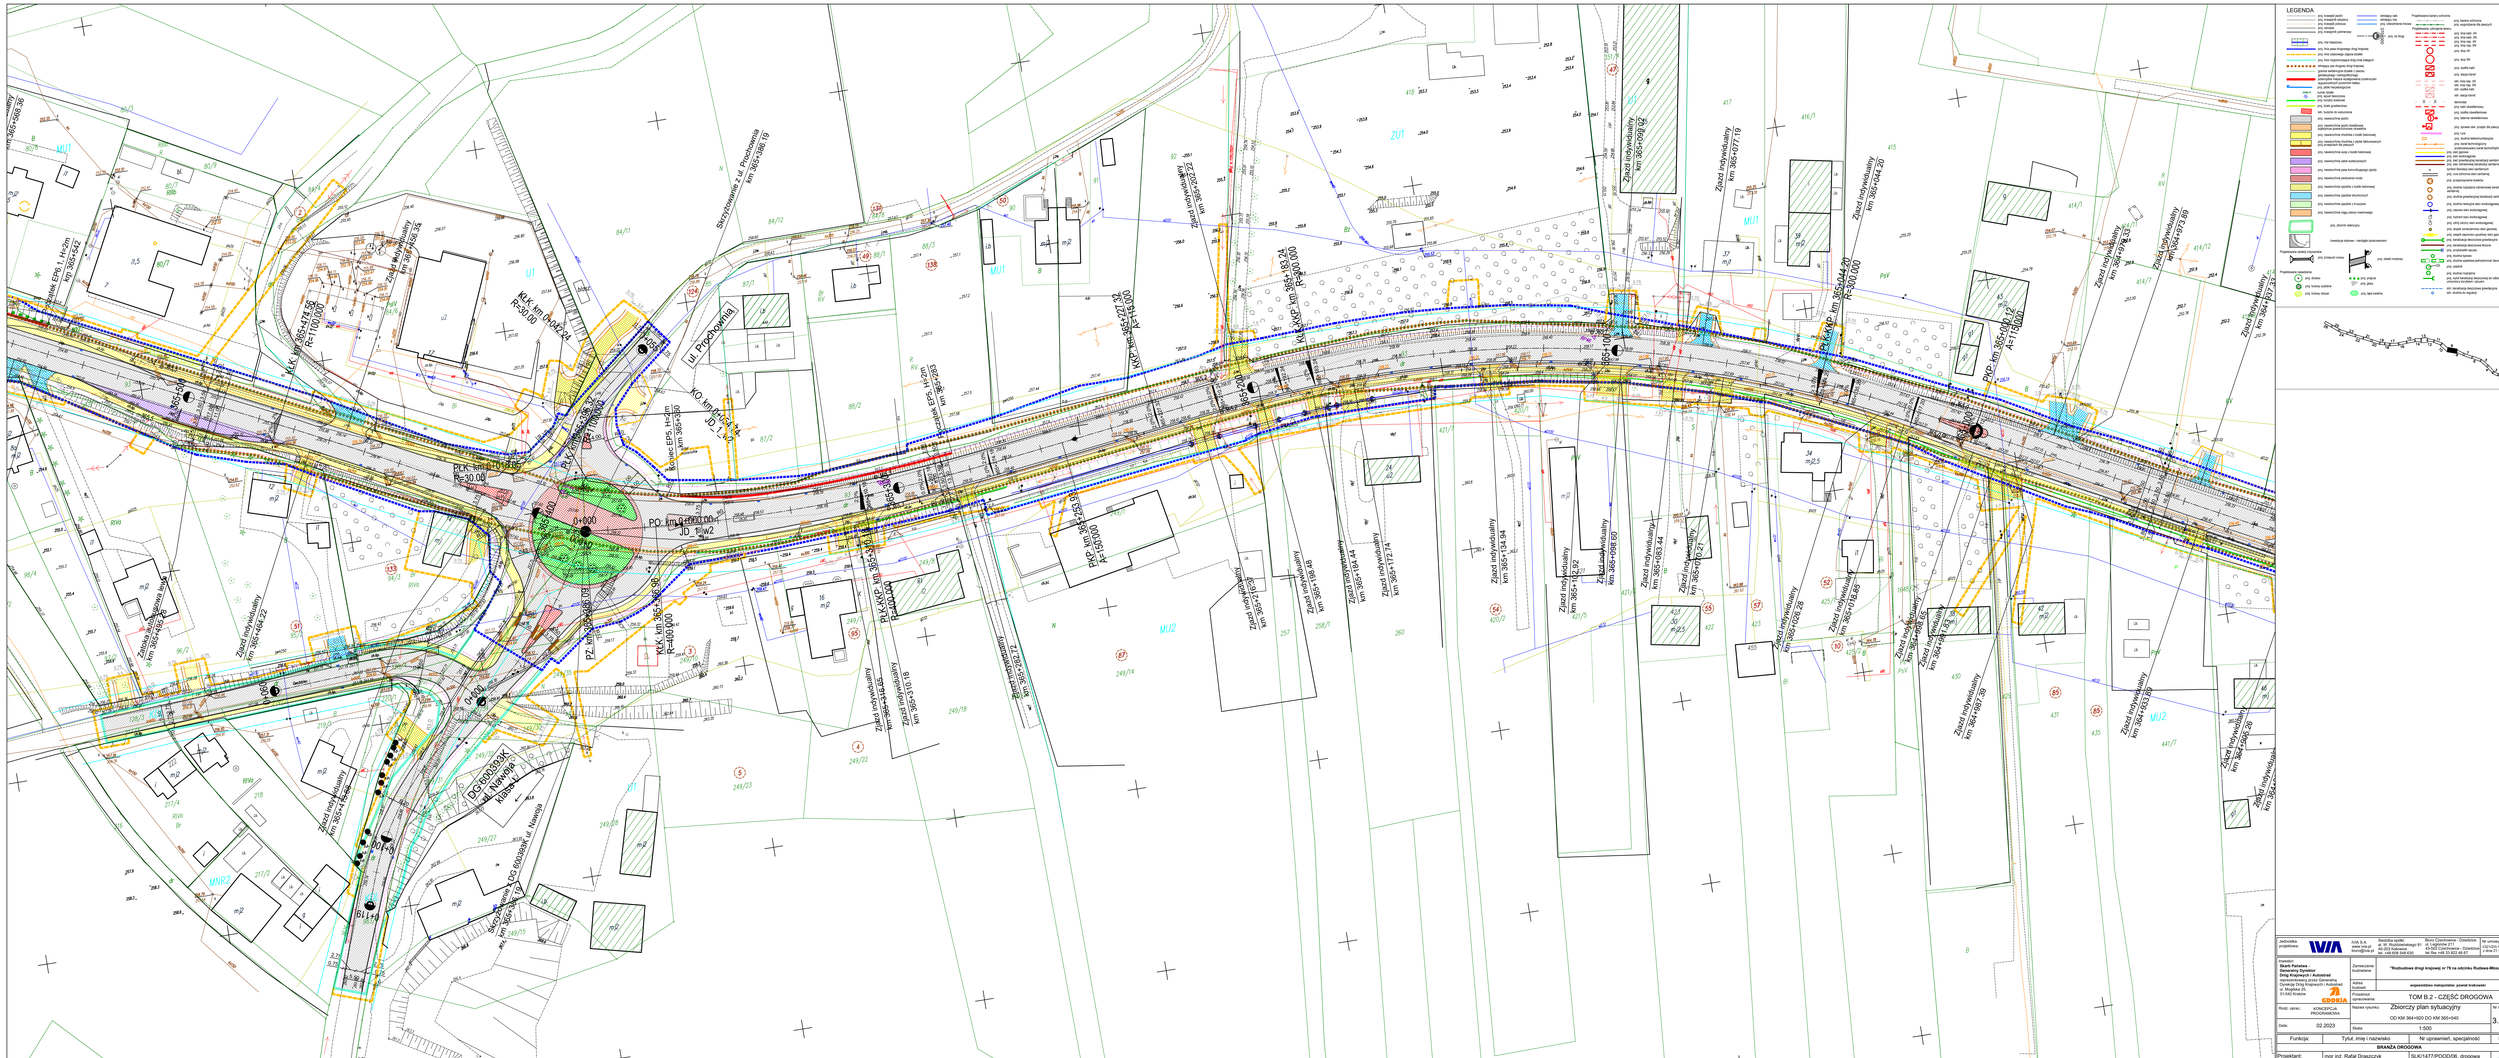
LEGENDA
PKK km 0+030.36
R=30.00
PO km 0+000.00
JD 1
PZ km 0+065.09
PKK km 0+100.18
R=30.00
KKK km 365+471.50
R=1100.00
KKK km 365+507.22
R=1100.00
KKK km 365+183.24
R=300.00
PKP km 365+100.00
R=300.00
PKK km 365+044.20
R=300.00
PKP km 365+000.00
A=110.000
